

проект:

КД1 15x18 Ні Гольяны 2.1

Титульный лист


00

<http://krepkiydom.com>

Спецификация зон 1й этаж

Имя	Площадь
Студия	64.7 м ²
Спальня 1	21.6 м ²
Спальня 3	19.5 м ²
Спальня 2	16.2 м ²
Кабинет	15.6 м ²
Котельная	14.0 м ²
Туалет 1	8.6 м ²
Холл	8.3 м ²
Прихожая	5.3 м ²
Туалет 2	4.6 м ²
Гардероб	4.2 м ²
Чулан	3.0 м ²
	185.6 м ²

Гараж	36.7 м ²
Терраса	22.3 м ²
Крыльцо	8.0 м ²
	67.0 м ²
	252.6 м ²

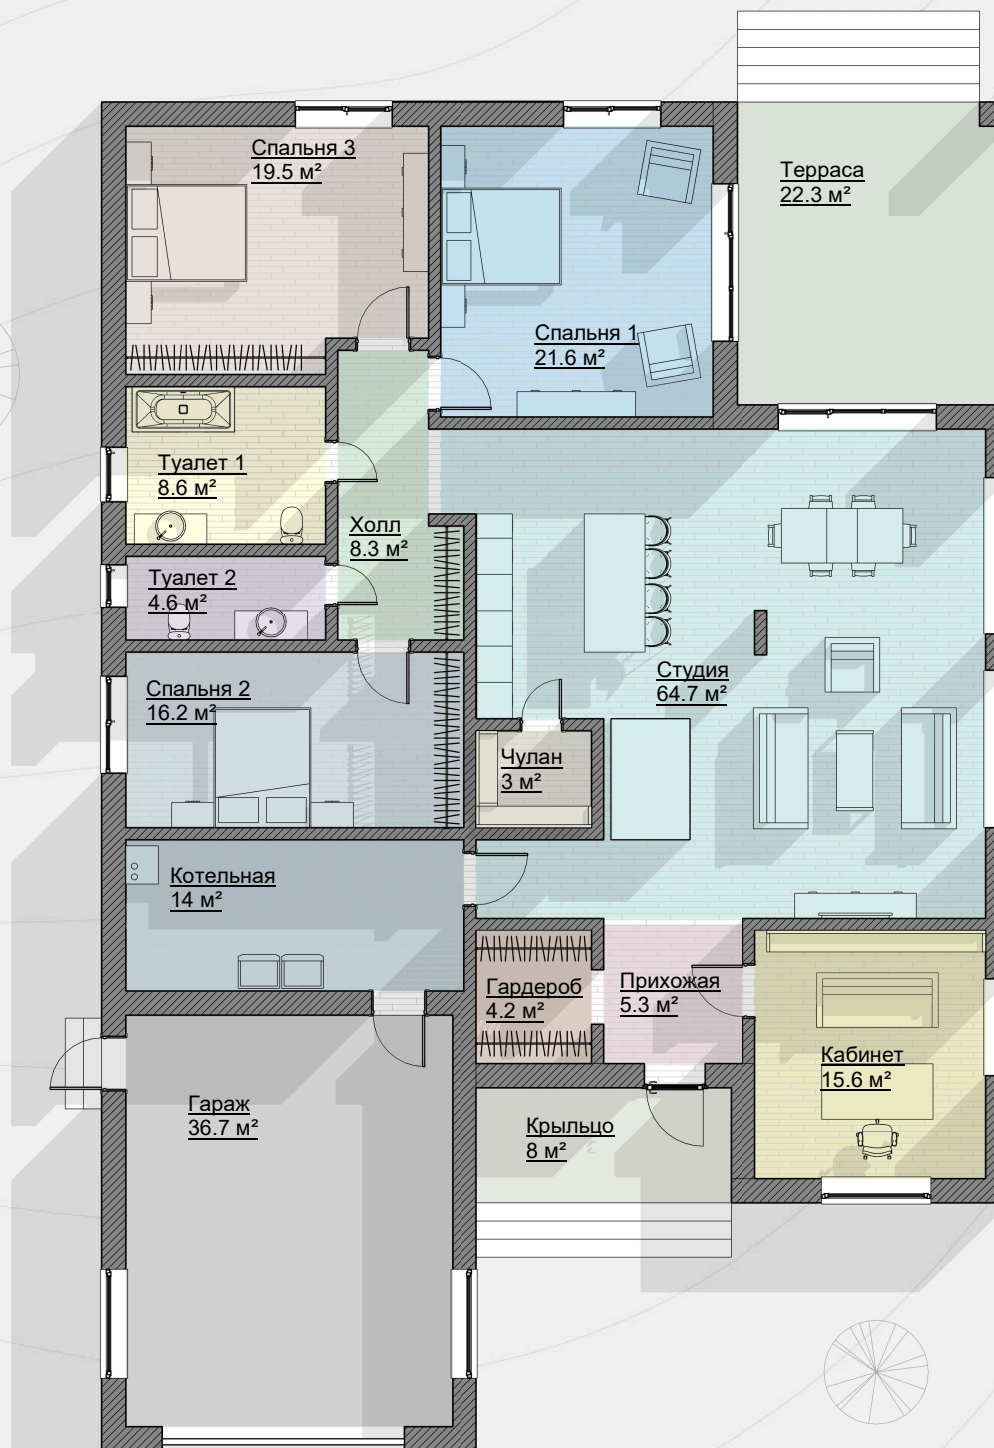


проект:
КД1 15x18 Ні Гольяны 2.1

Планы зонирования 1й этаж

01


<http://krepkiydom.com>

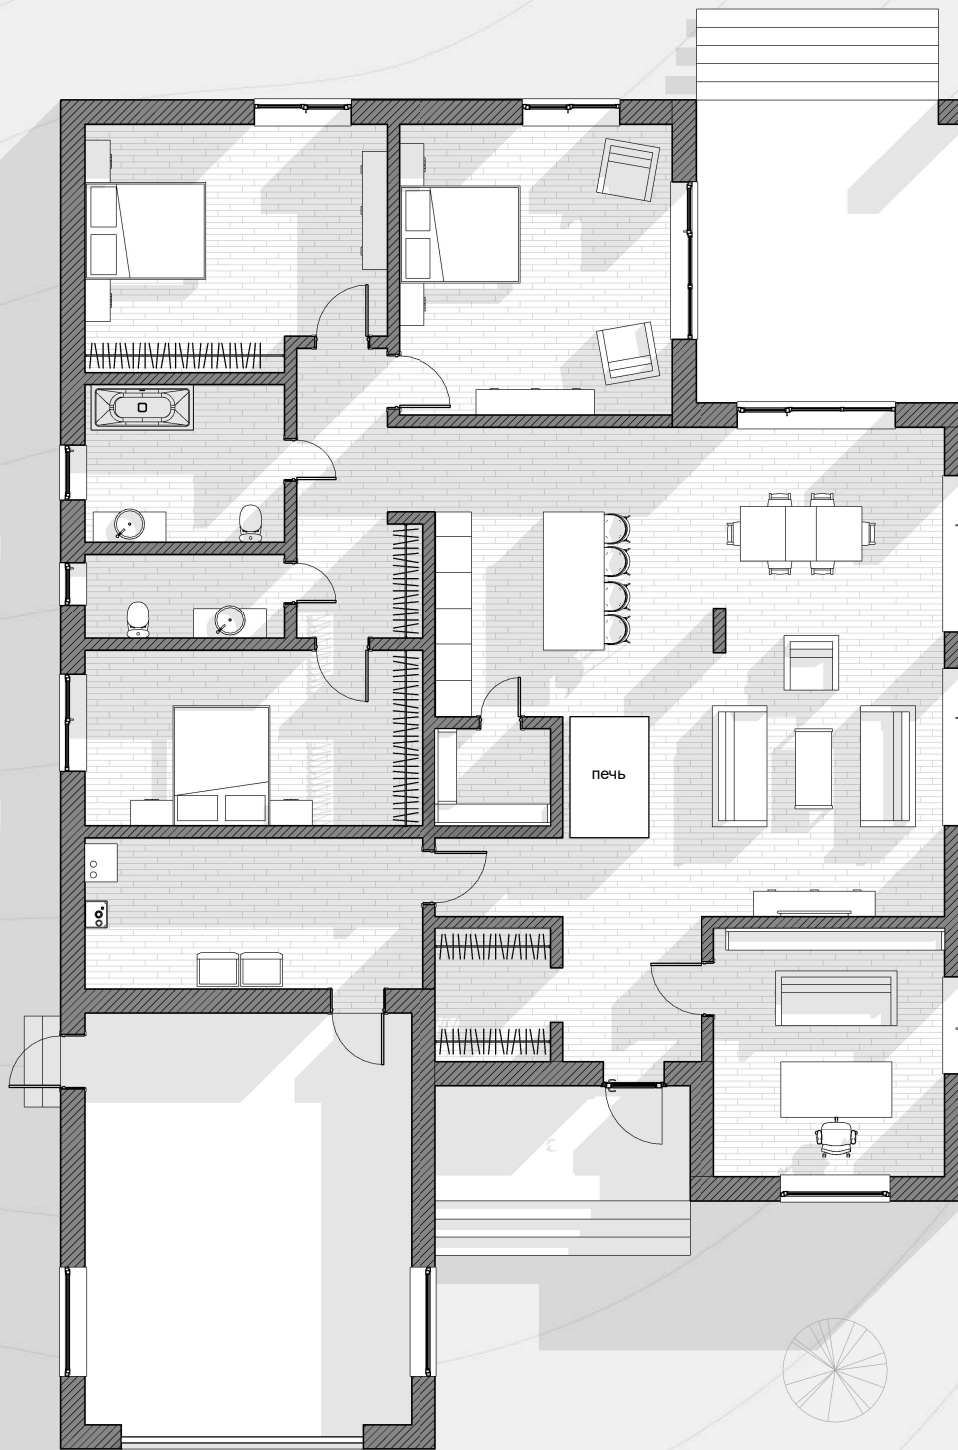

проект:
КД1 15x18 Ні Гольяны 2.1

Пример расстановки мебели 1й этаж 02



<http://krepkiydom.com>

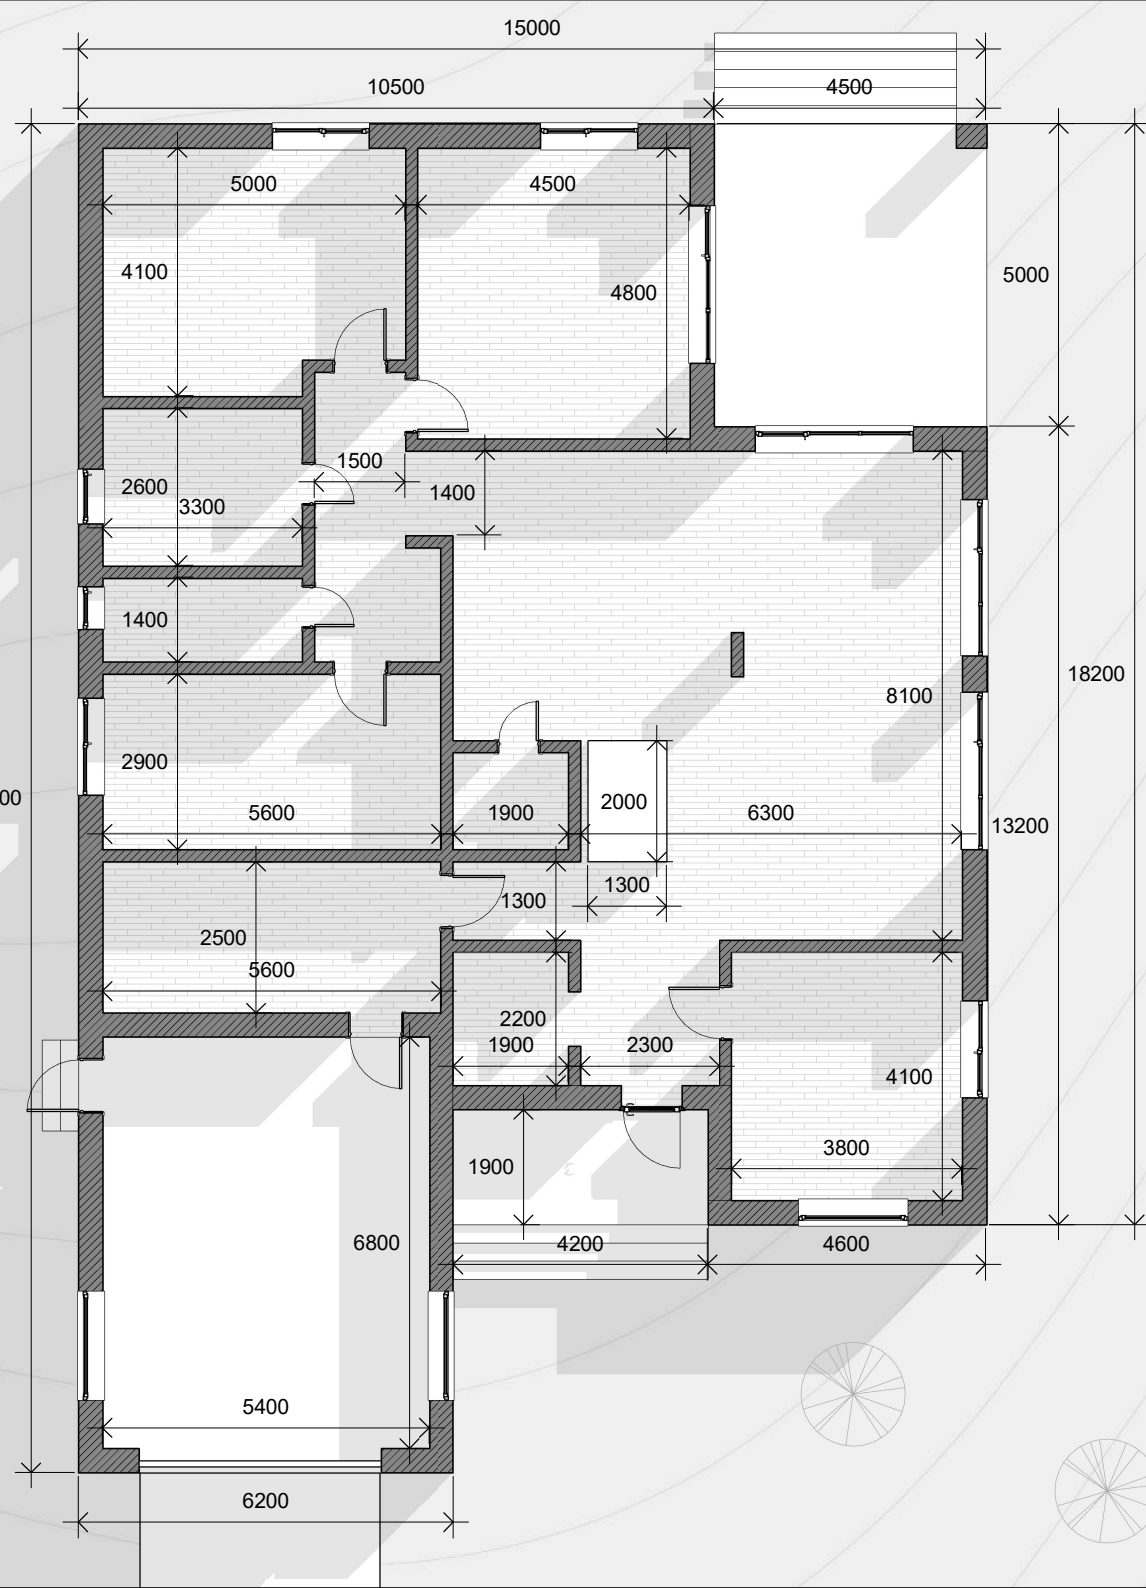

проект:
КД1 15x18 Ні Гольяны 2.1

Размеры (1й этаж) 03

<http://krepkiydom.com>

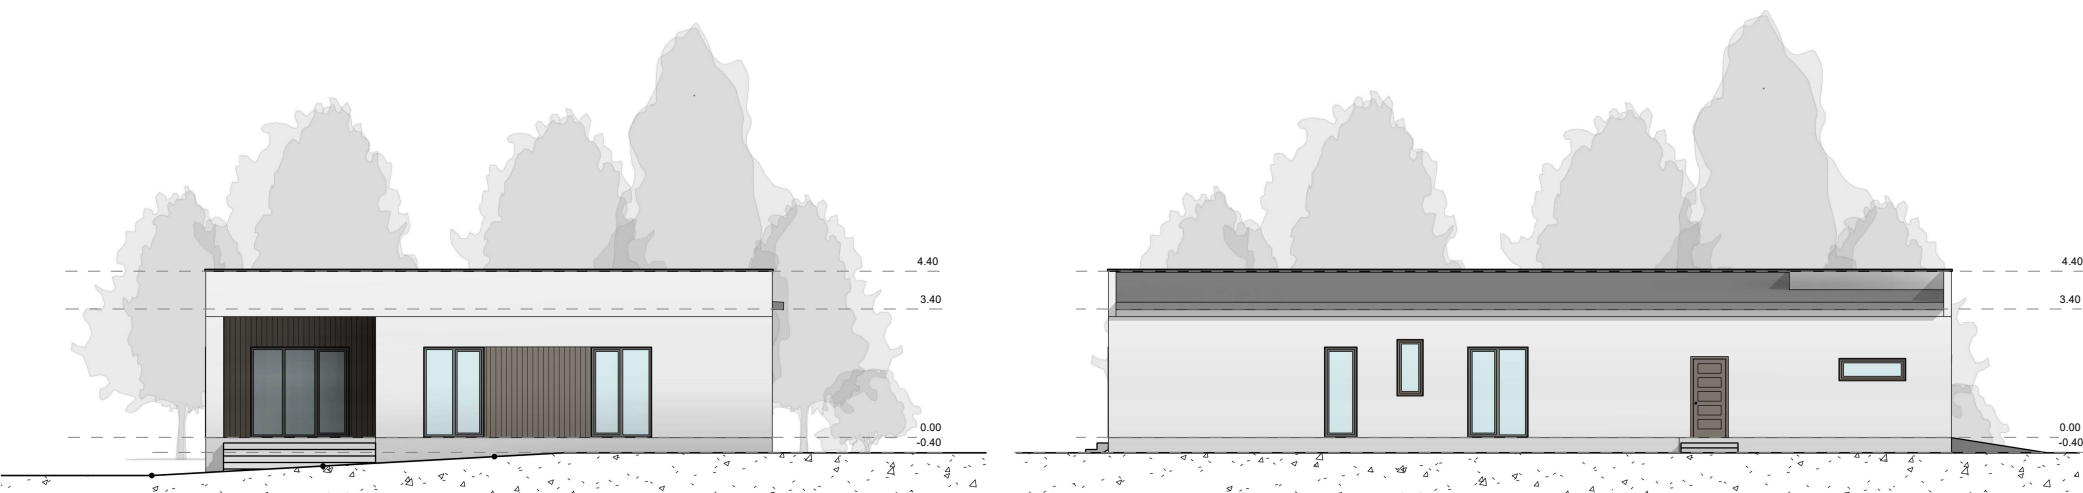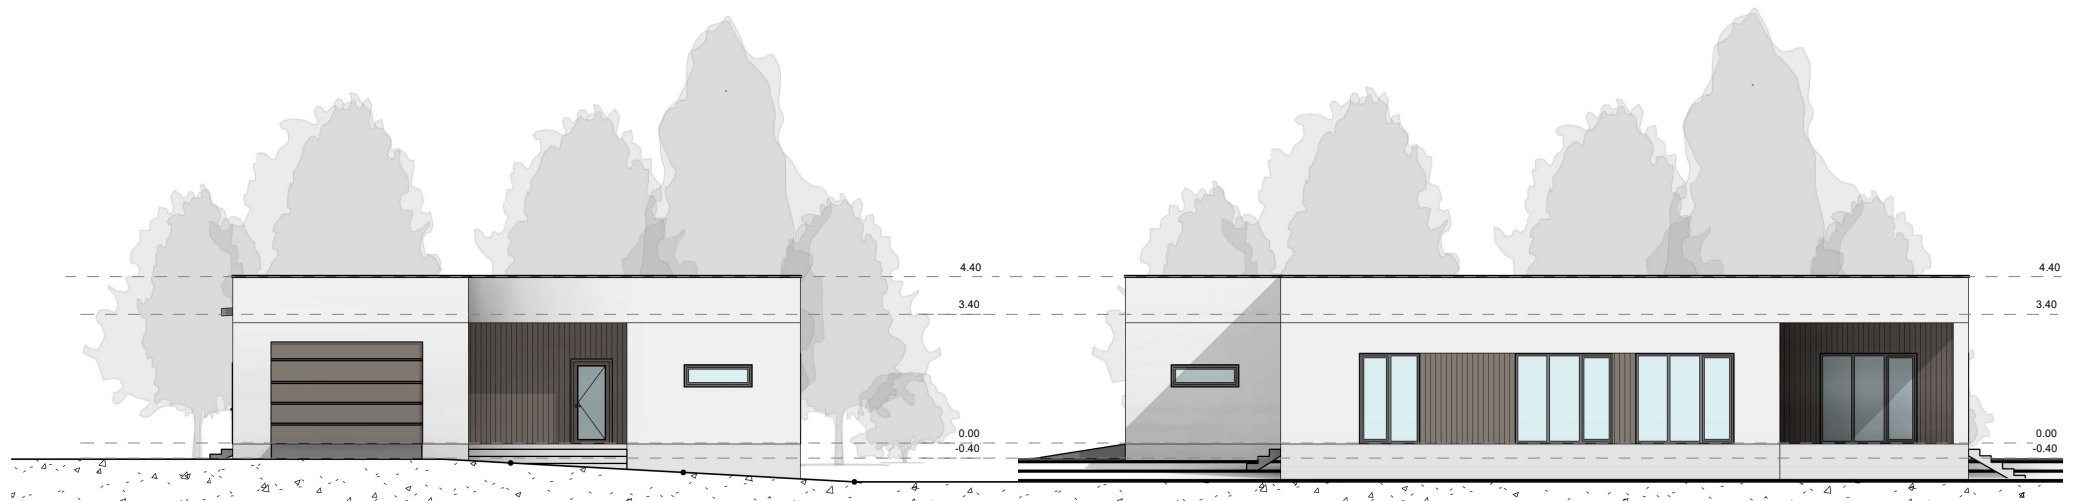


проект:

КД1 15x18 Ні Гольяны 2.1

Фасады

04


<http://krepkiydom.com>

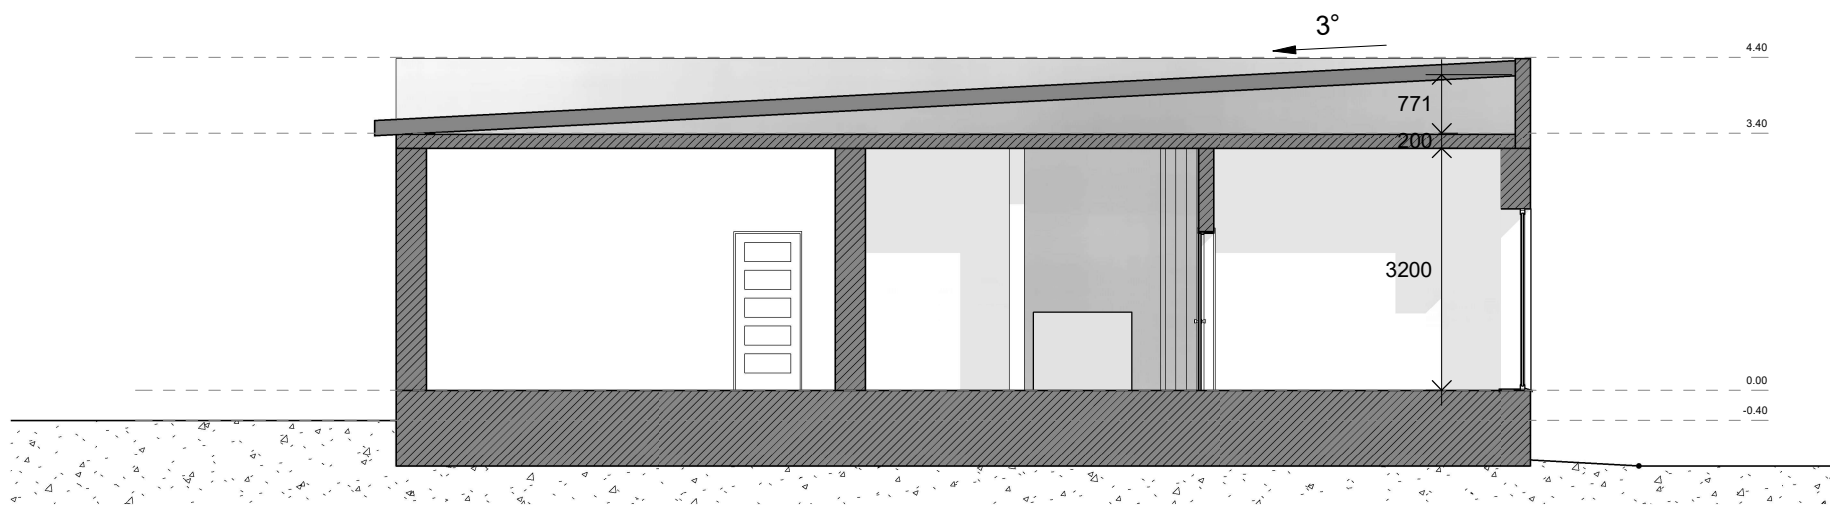

проект:
КД1 15x18 Ні Гольяны 2.1

Сечение 05

<http://krepkiydom.com>

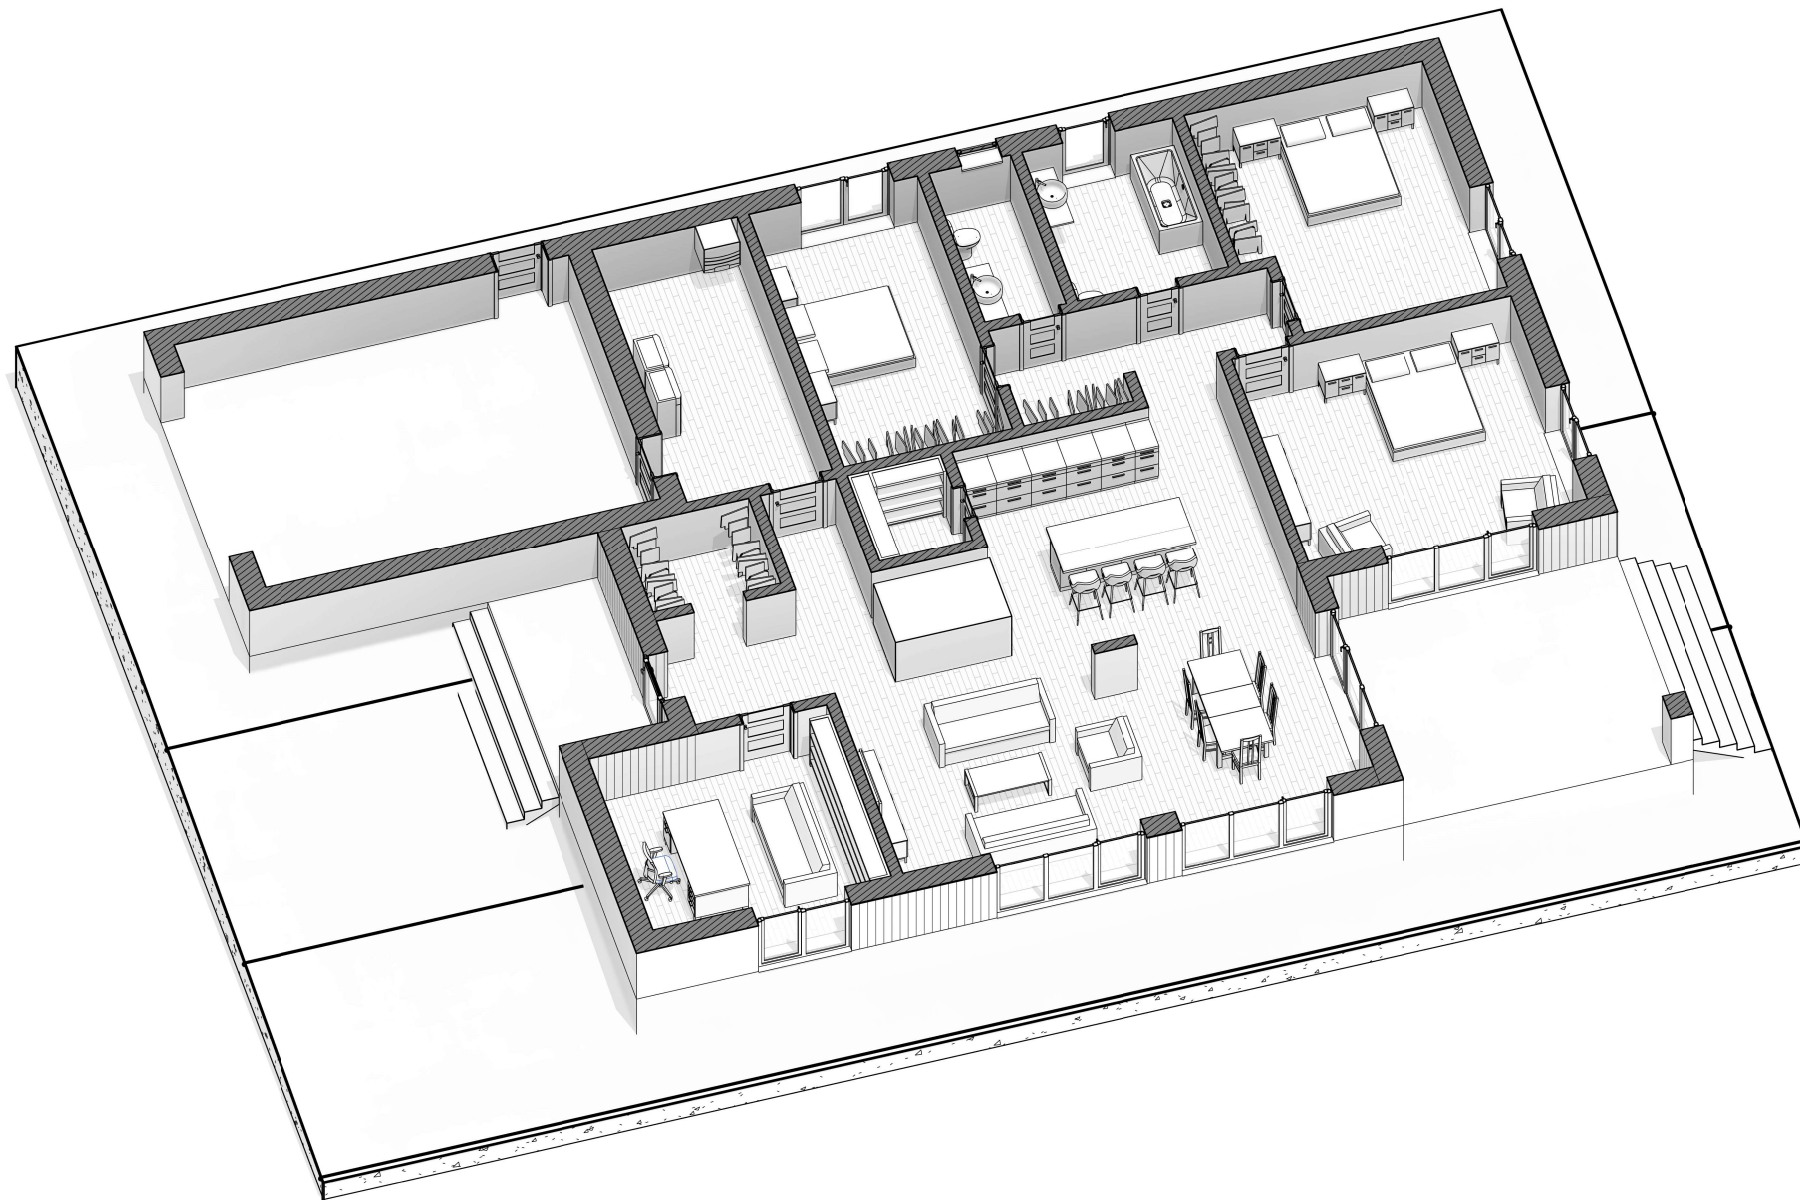

проект:

КД1 15x18 Ні Гольяны 2.1

3D разрез 1й этаж

06

<http://krepkiydom.com>



проект:

КД1 15x18 Ні Гольяны 2.1

3D вид 1

07

<http://krekiydom.com>



проект:

КД1 15x18 Ні Гольяны 2.1

3D вид 2

08

<http://krekiydom.com>



проект:

КД1 15x18 Ні Гольяны 2.1

3D вид 3

09

<http://krekiydom.com>



проект:

КД1 15x18 Ні Гольяны 2.1

3D вид 4

10

<http://krepkiydom.com>