

проект:

КД1 11x6.1м Модуль Воткинск

Титульный лист


00

<http://krepkiydom.com>

Спецификация зон	
Имя	Площадь
Студия	24.0 м ²
Спальня 1	10.5 м ²
Спальня 2	5.4 м ²
Туалет	3.6 м ²
Котельная	3.2 м ²
Прихожая	3.1 м ²
Коридор	1.9 м ²

51.6 м²


Крыльцо	6.8 м ²
	6.8 м ²
	58.4 м ²

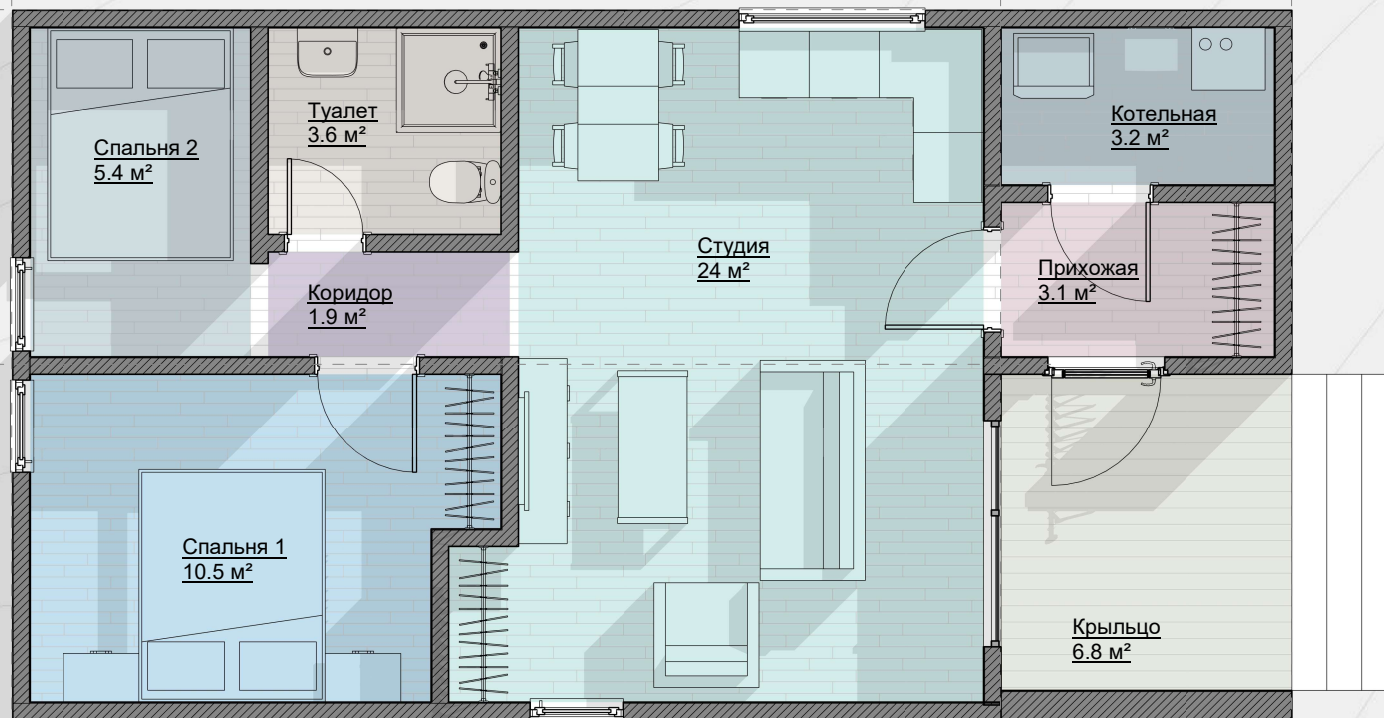

проект:
КД1 11х6.1м Модуль Воткинск

Планы зонирования 01


<http://krepiydom.com>

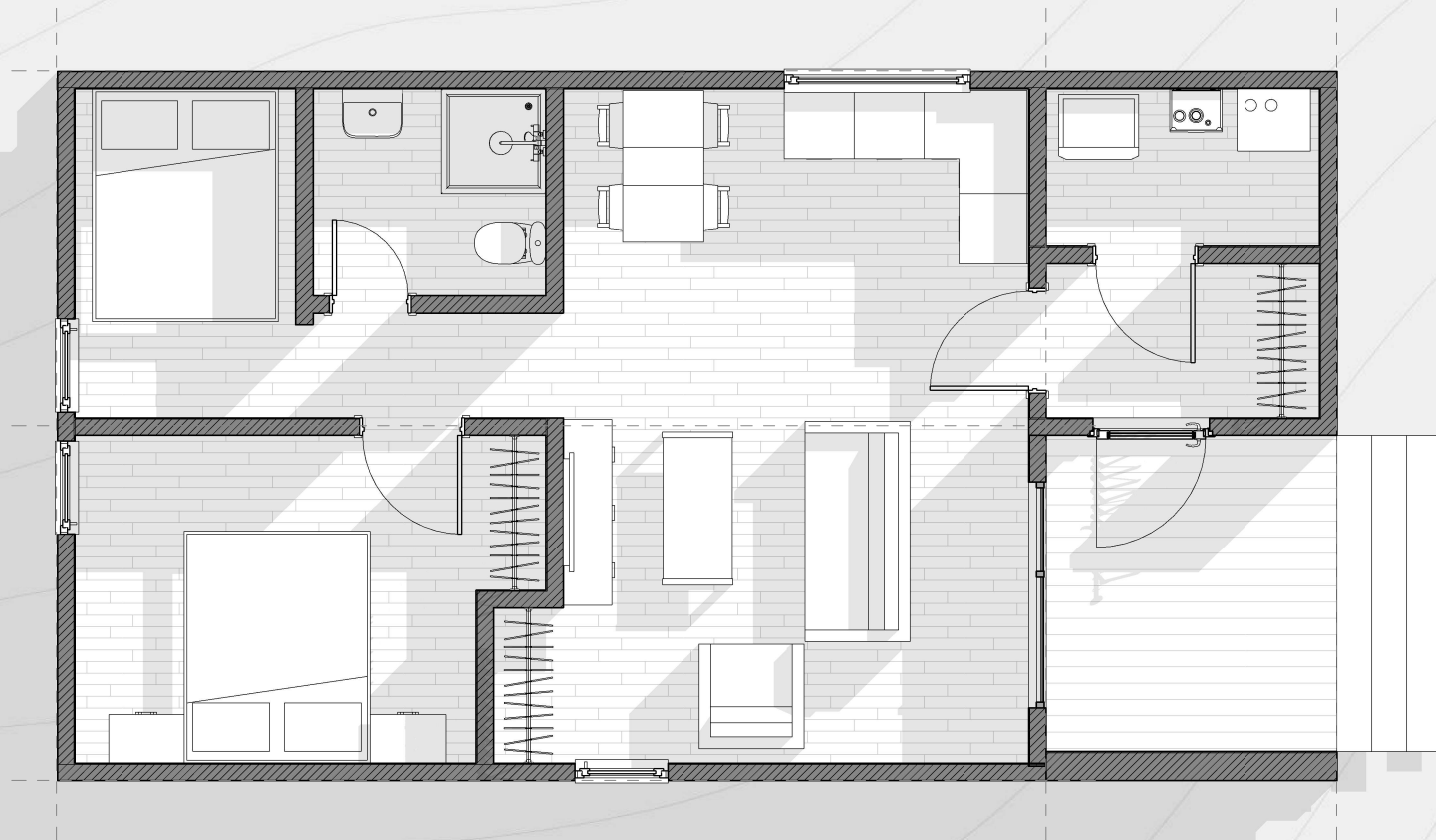

проект:
КД1 11х6.1м Модуль Воткинск

Пример расстановки мебели 02



<http://krepiydom.com>

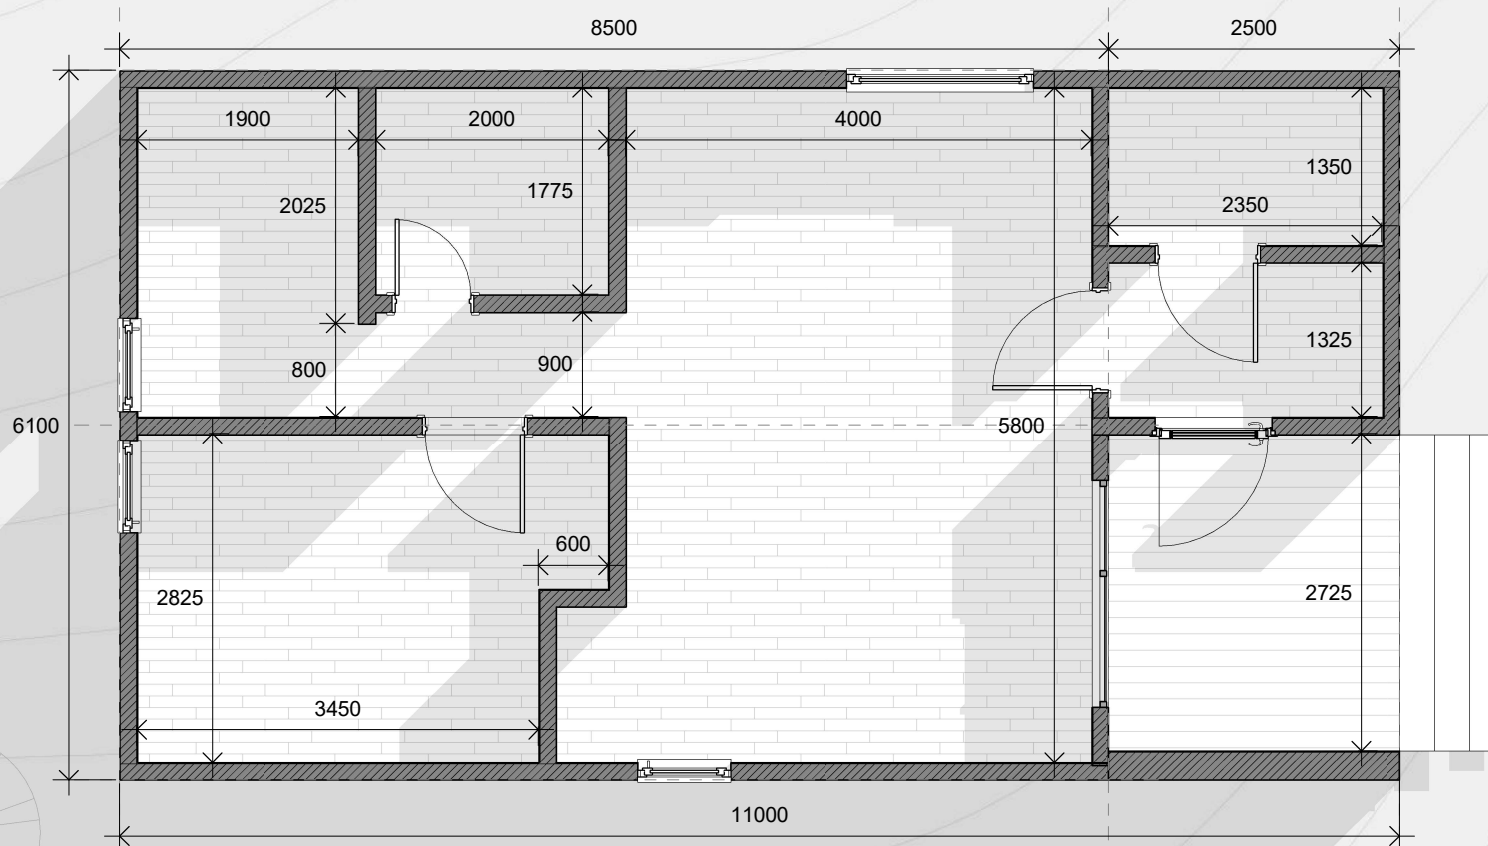

проект:
КД1 11x6.1м Модуль Воткинск

Размеры 03

<http://krepkiydom.com>

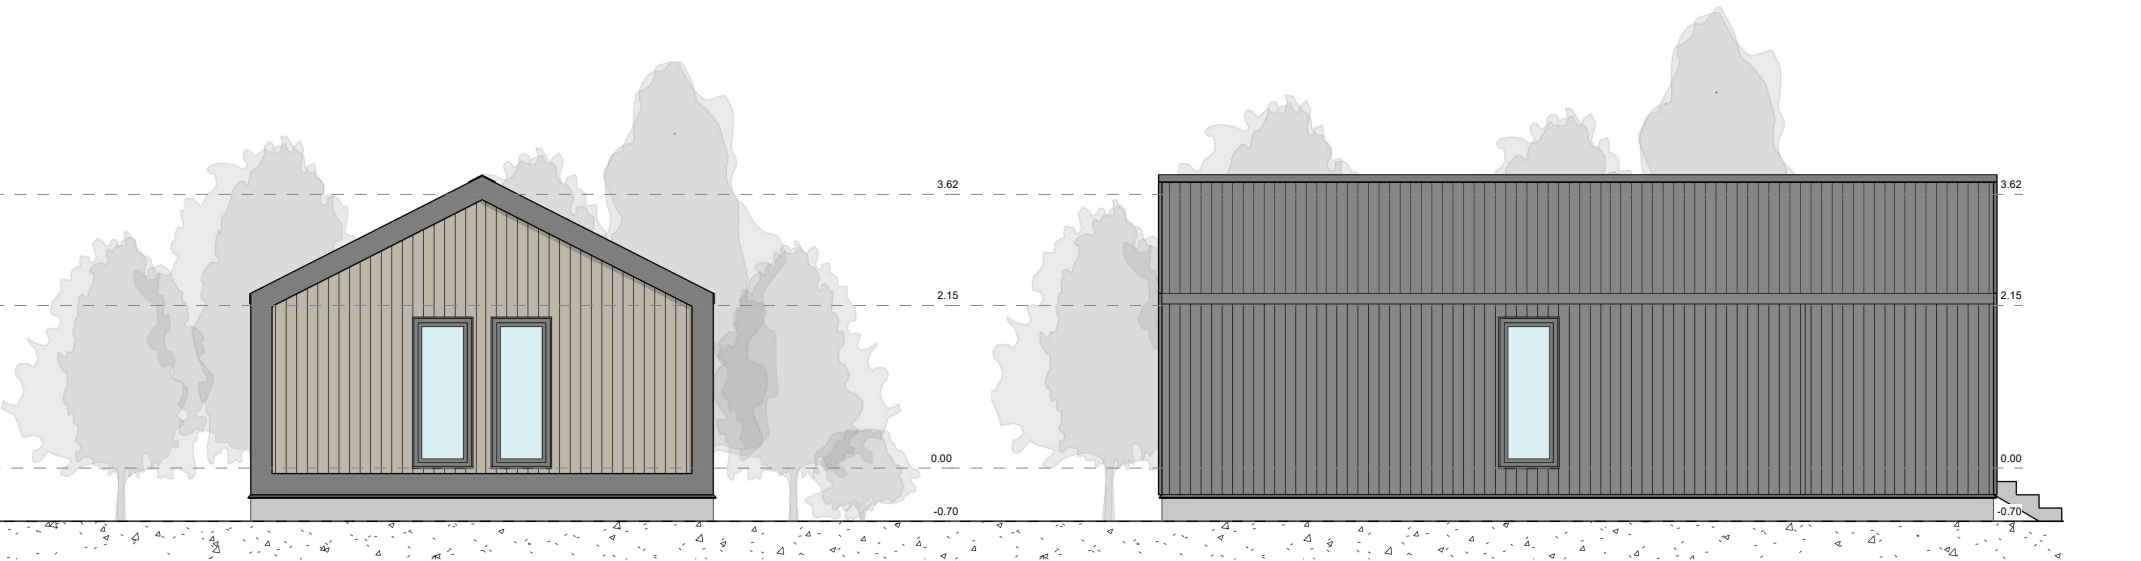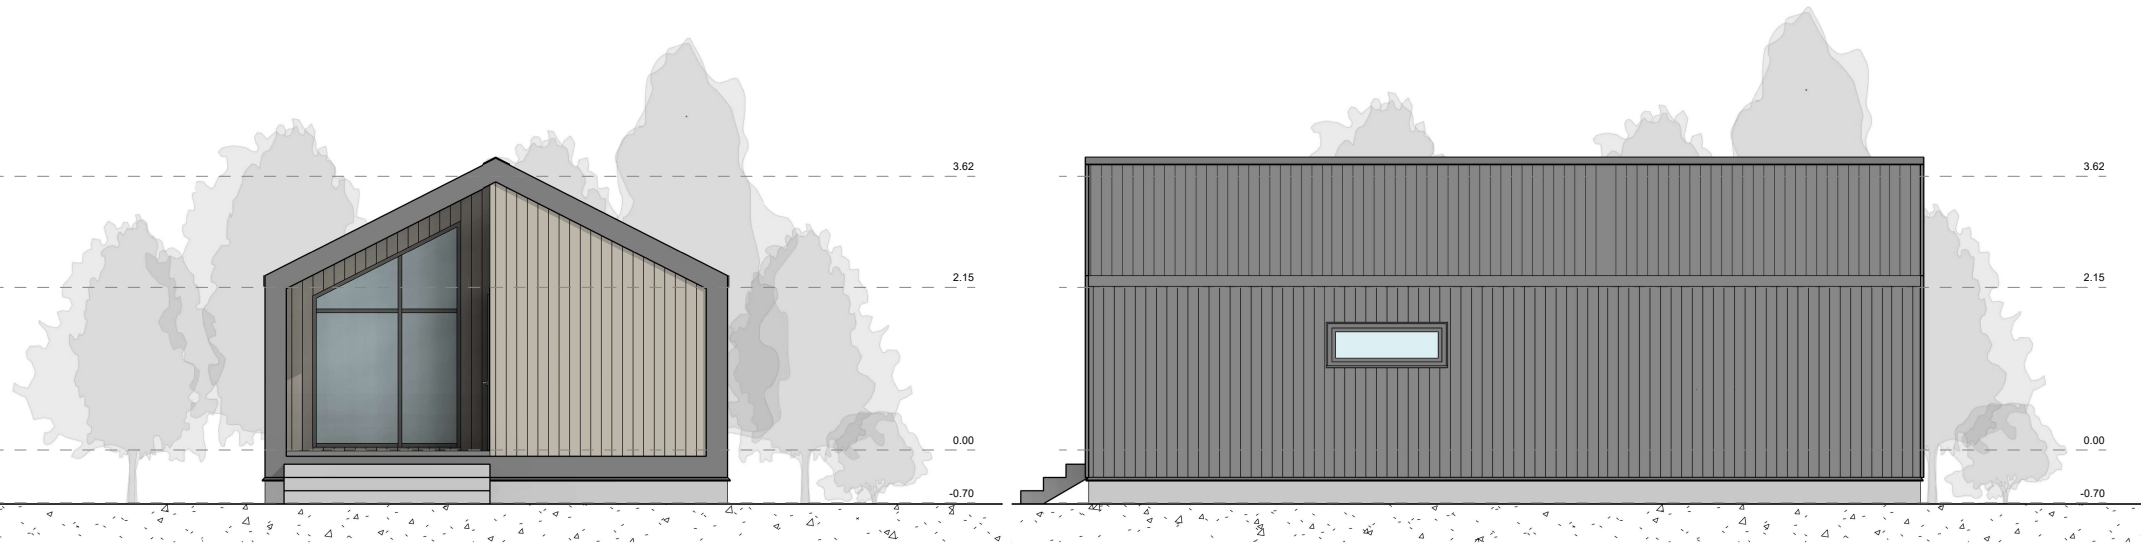


проект:

КД1 11x6.1м Модуль Воткинск

Фасады

04

<http://krekiydom.com>

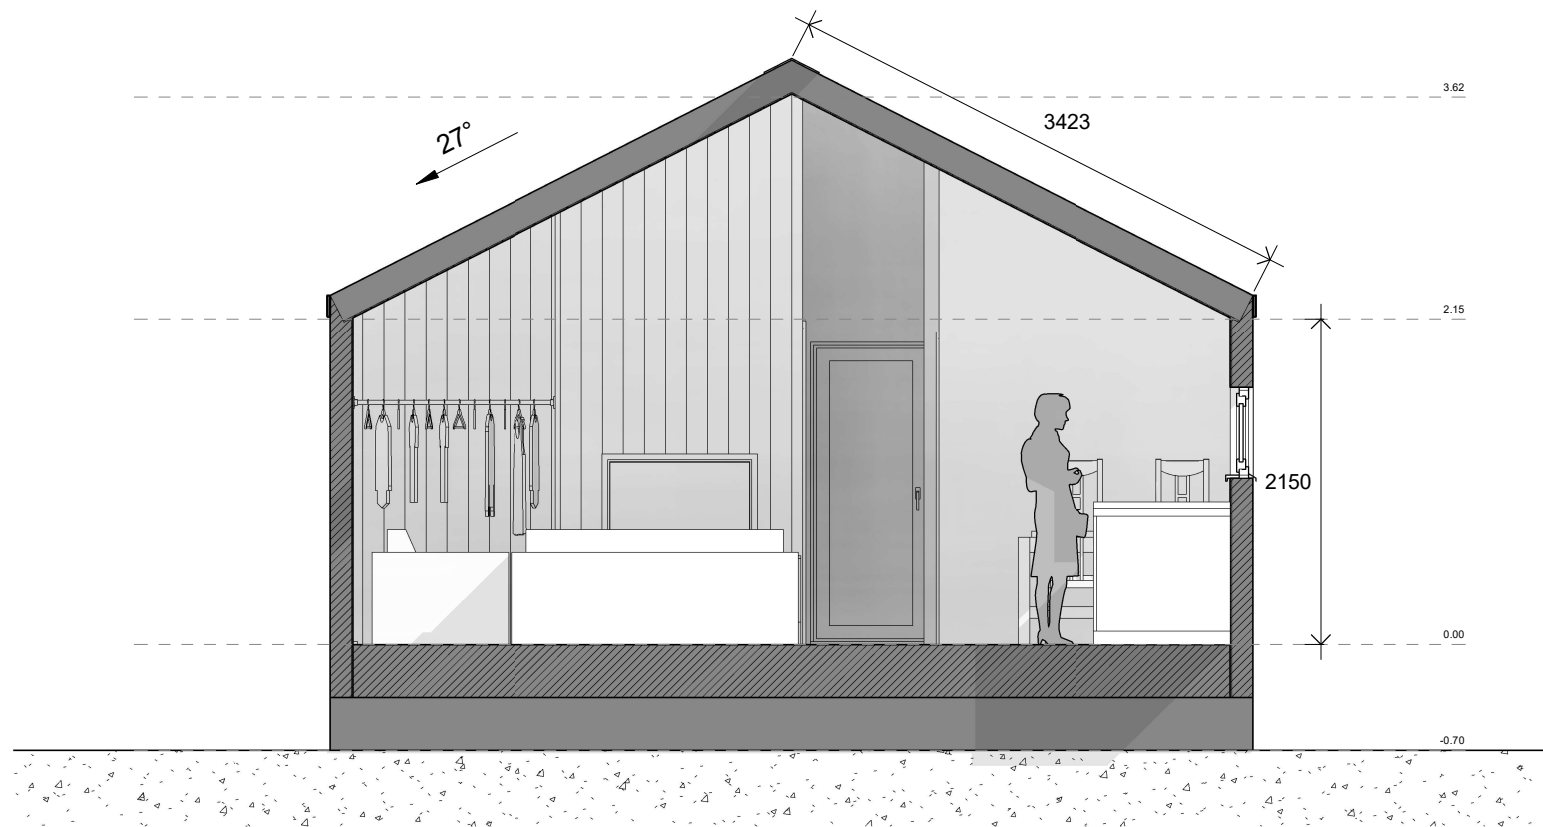


проект:

КД1 11x6.1м Модуль Воткинск

Сечение

05

<http://krepkiydom.com>

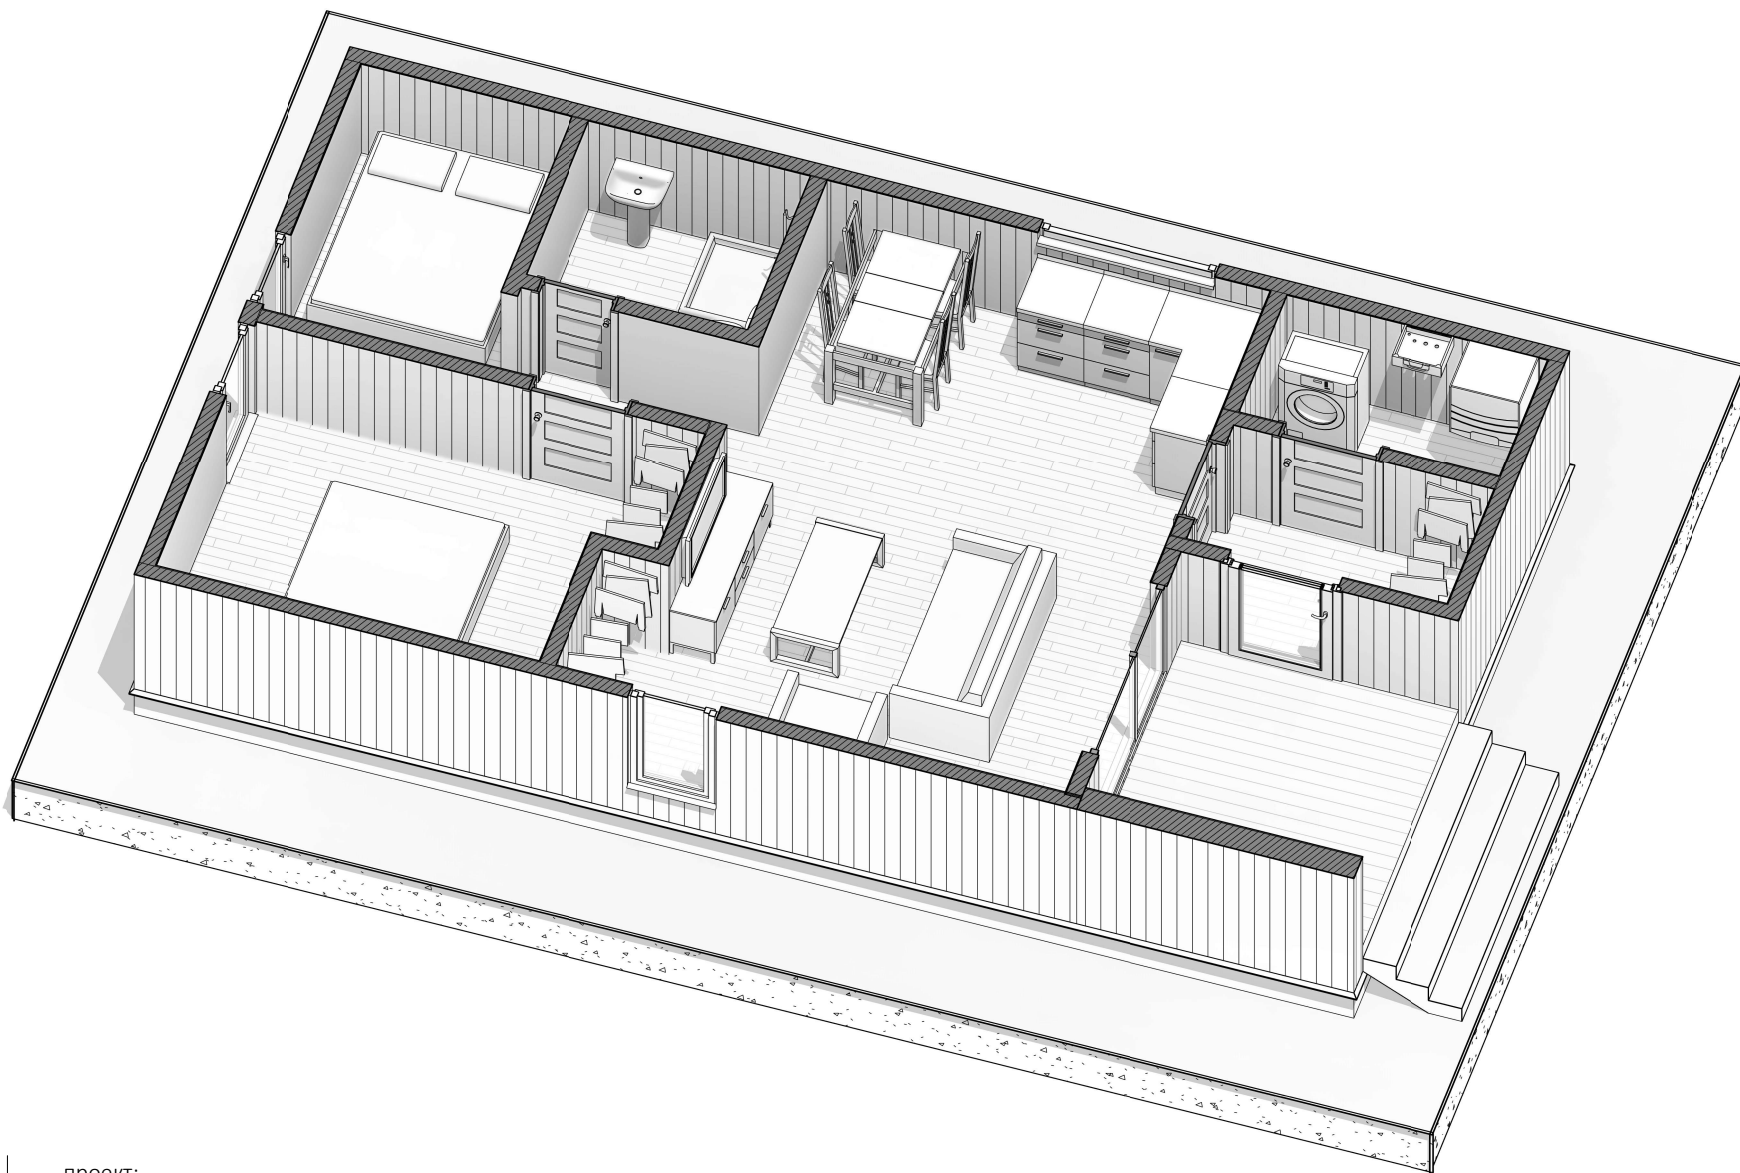


проект:
КД1 11х6.1м Модуль Воткинск

3D разрез 1 этаж

06

<http://krekiydom.com>

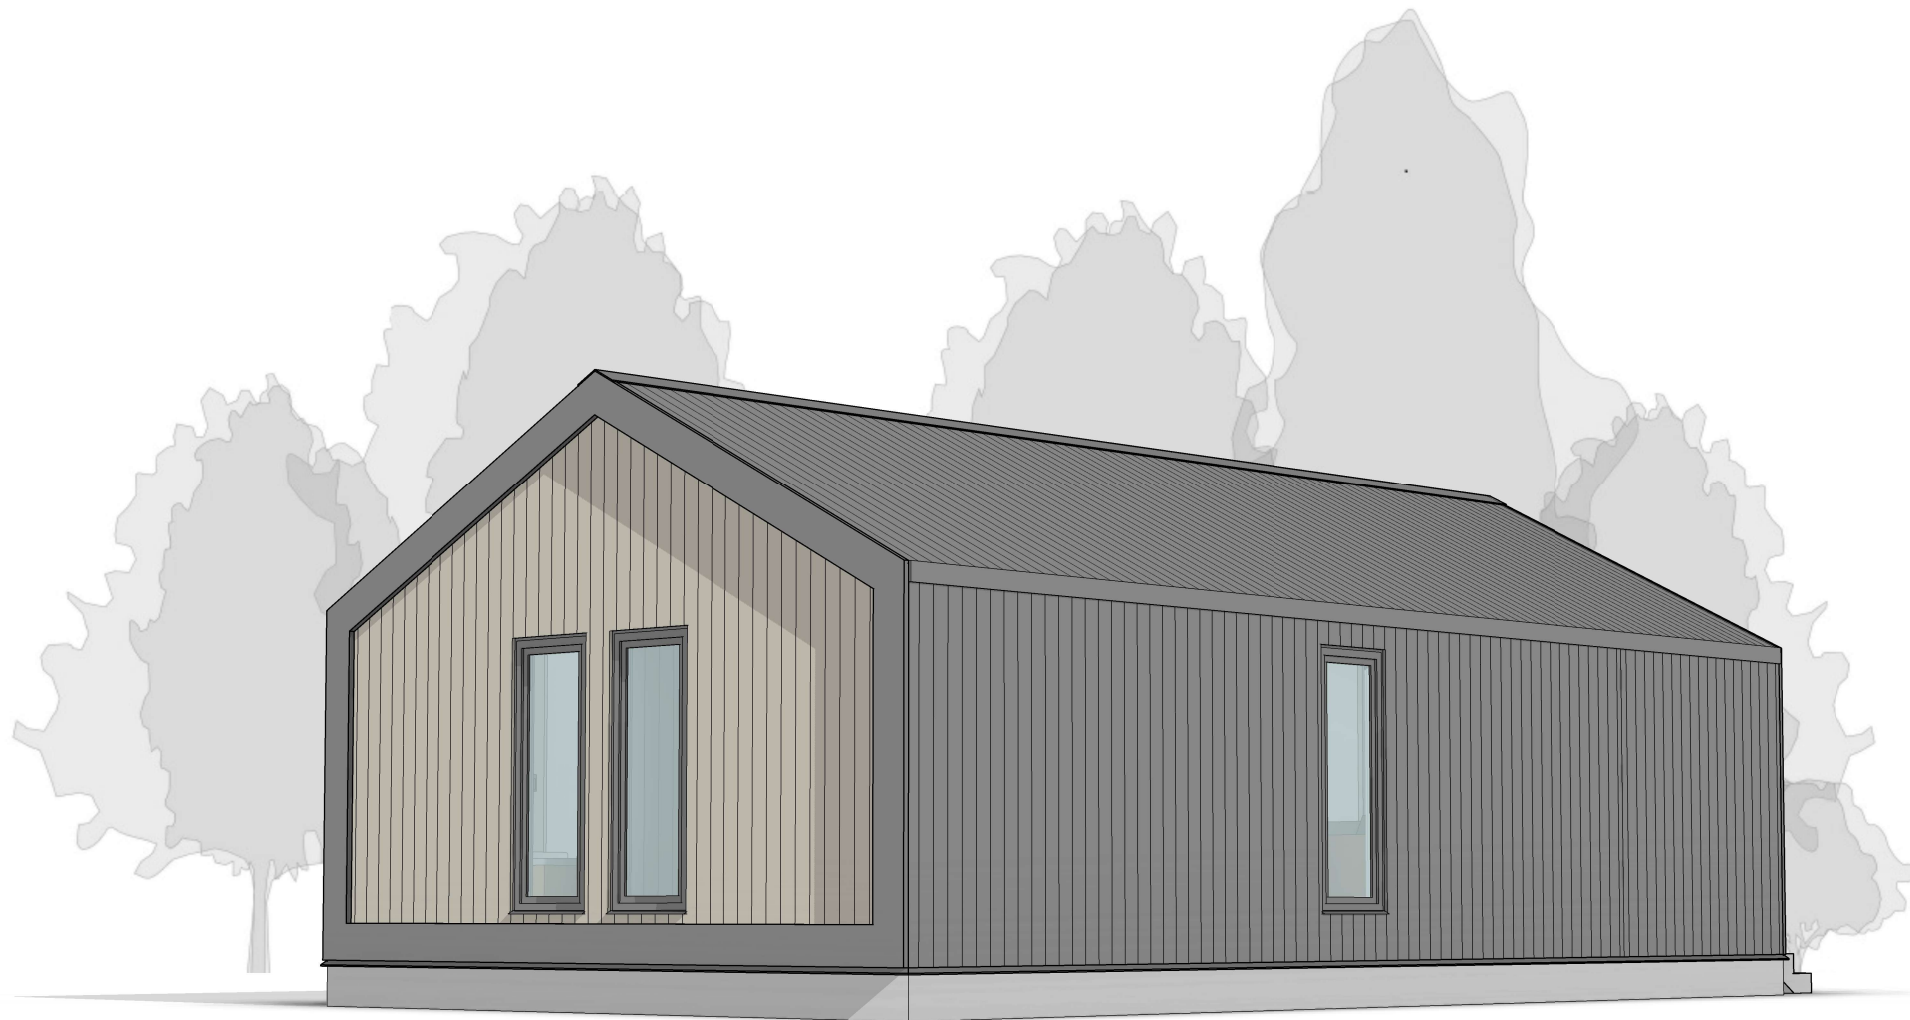


проект:

КД1 11х6.1м Модуль Воткинск

3D вид 1

07

<http://krekiydom.com>

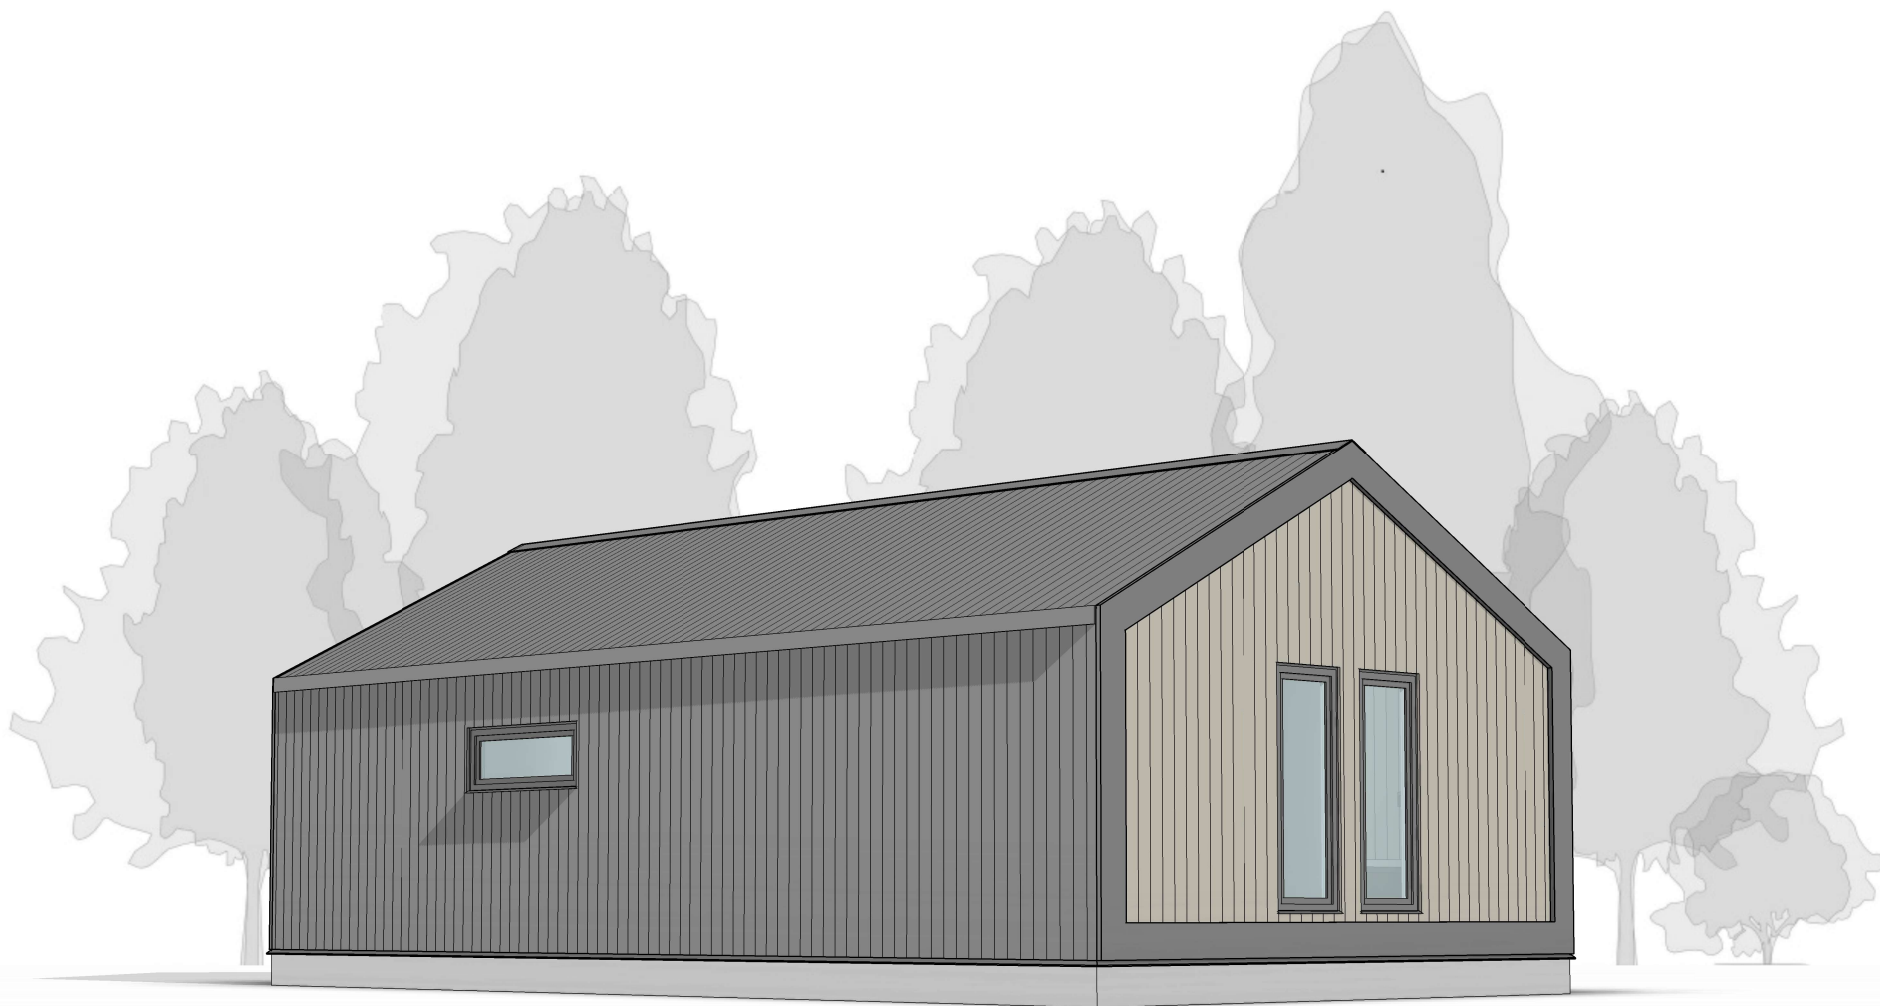


проект:

КД1 11x6.1м Модуль Воткинск

3D вид 2

08

<http://krekiydom.com>

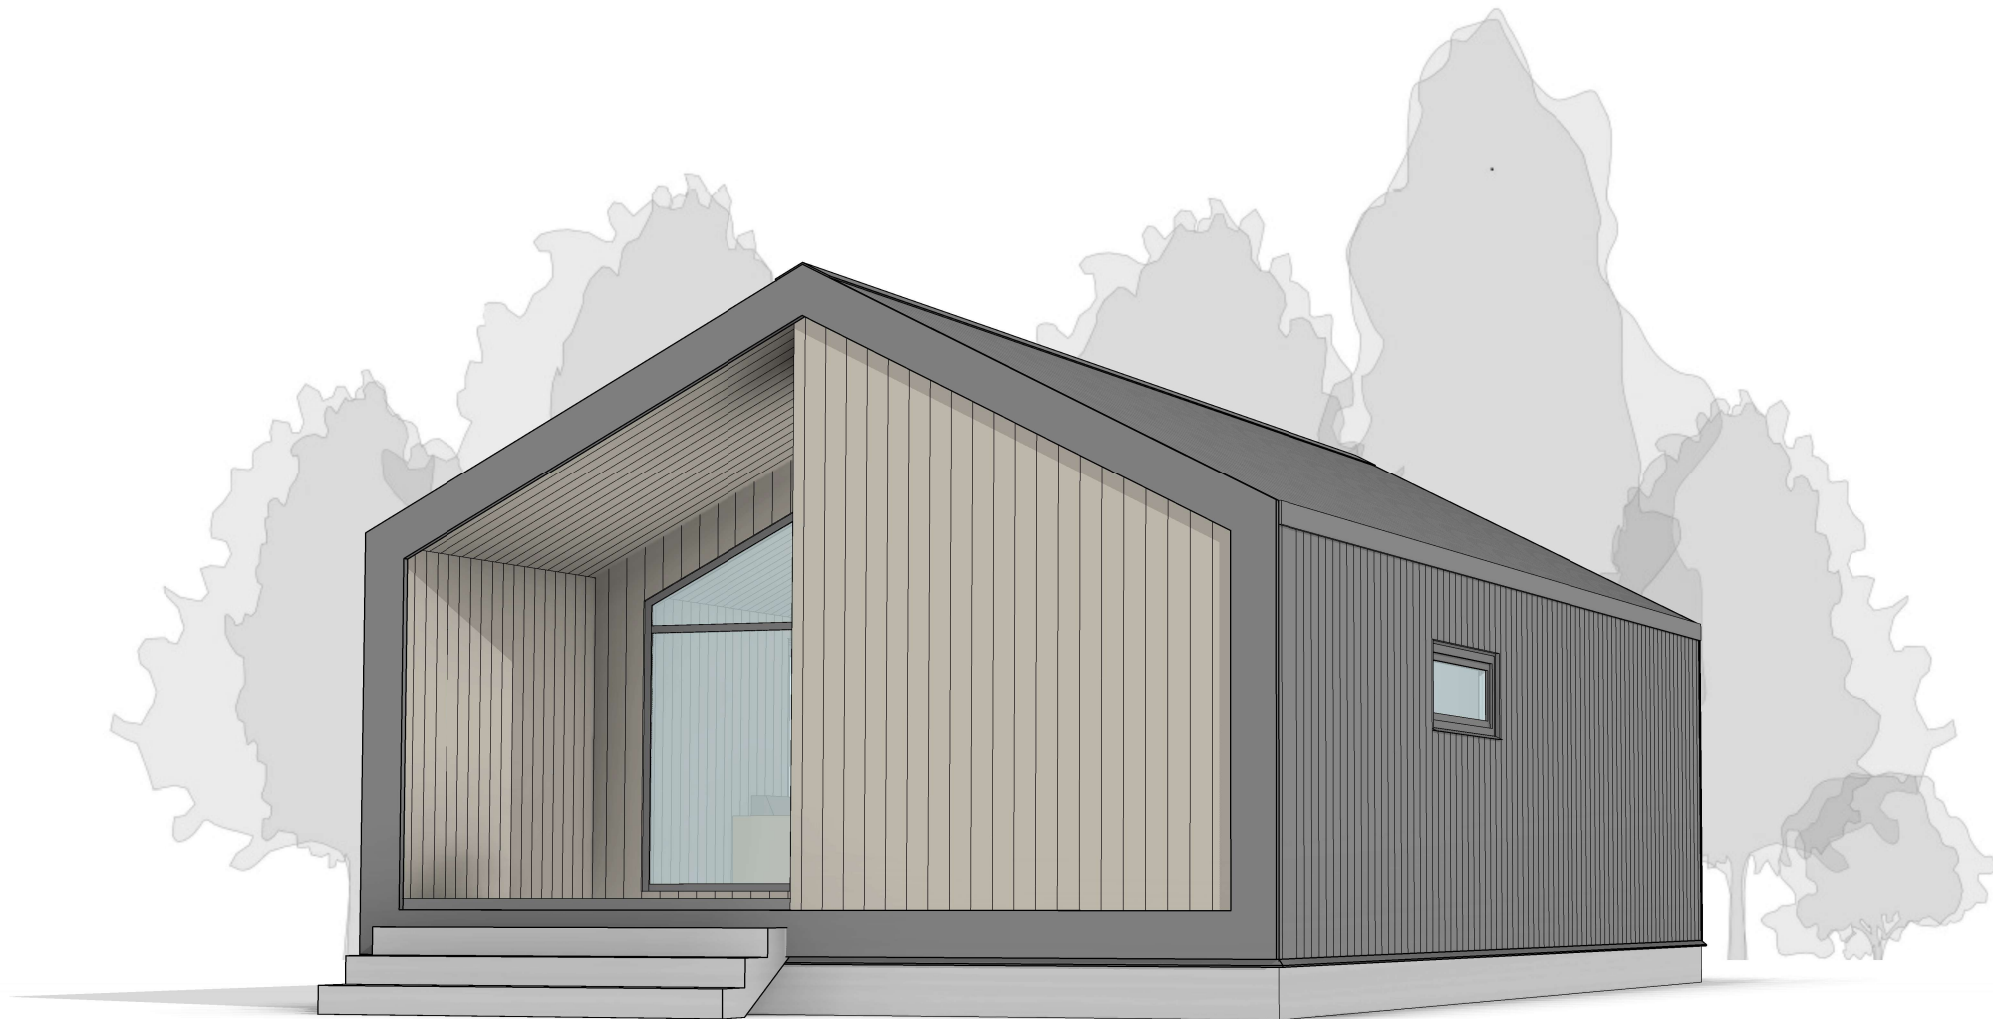

проект:

КД1 11х6.1м Модуль Воткинск

3D вид 3

09

<http://krekiydom.com>





проект:

КД1 11х6.1м Модуль Воткинск

3D вид 4

10

<http://krepkiydom.com>

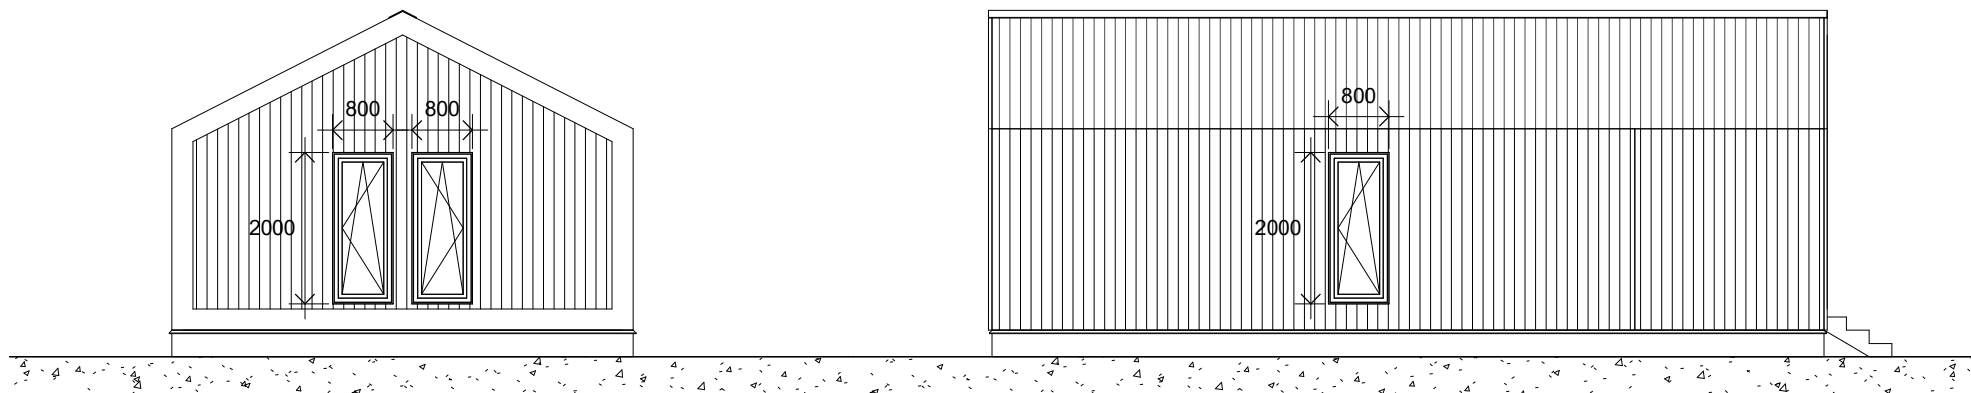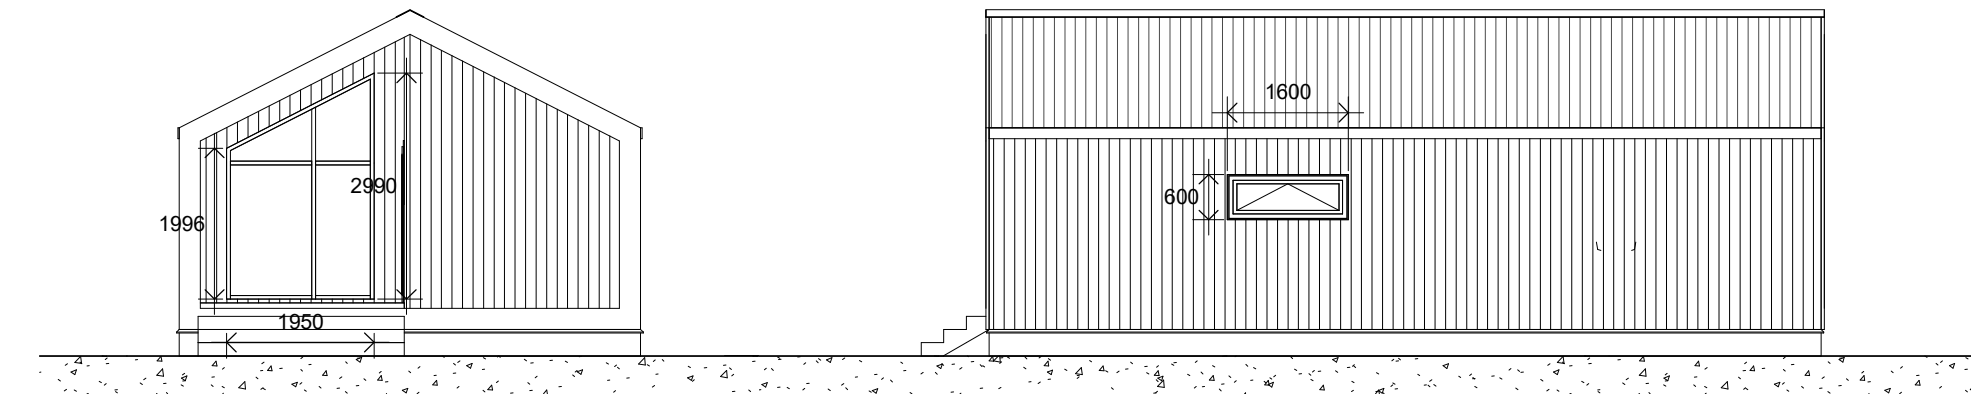

проект:

КД1 11х6.1м Модуль Воткинск

Оконные проёмы

11

<http://krepkiydom.com>