

проект:

КД1 11.8x6.2м Модуль Кама


Титульный лист

00

<http://krepkiydom.com>

Спецификация зон	
Имя	Площадь
Студия	28.7 м ²
Спальня	10.9 м ²
Сауна	4.1 м ²
Прихожая	3.9 м ²
Туалет	2.5 м ²
Душевая	2.3 м ²
	52.4 м ²


Терраса	18.6 м ²
Крыльцо	8.0 м ²
Чулан	3.9 м ²
	30.5 м ²
	82.9 м ²

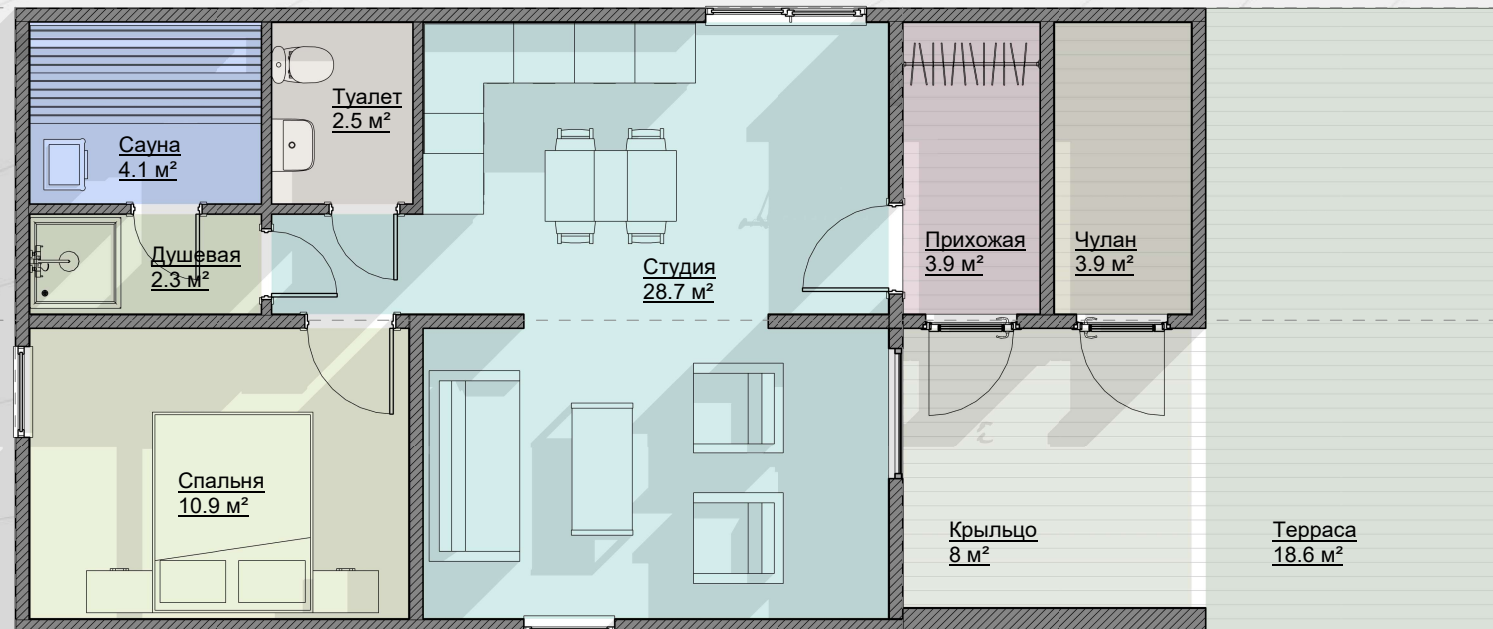

проект:
КД1 11.8x6.2м Модуль Кама

Планы зонирования 01


<http://krepkiydom.com>

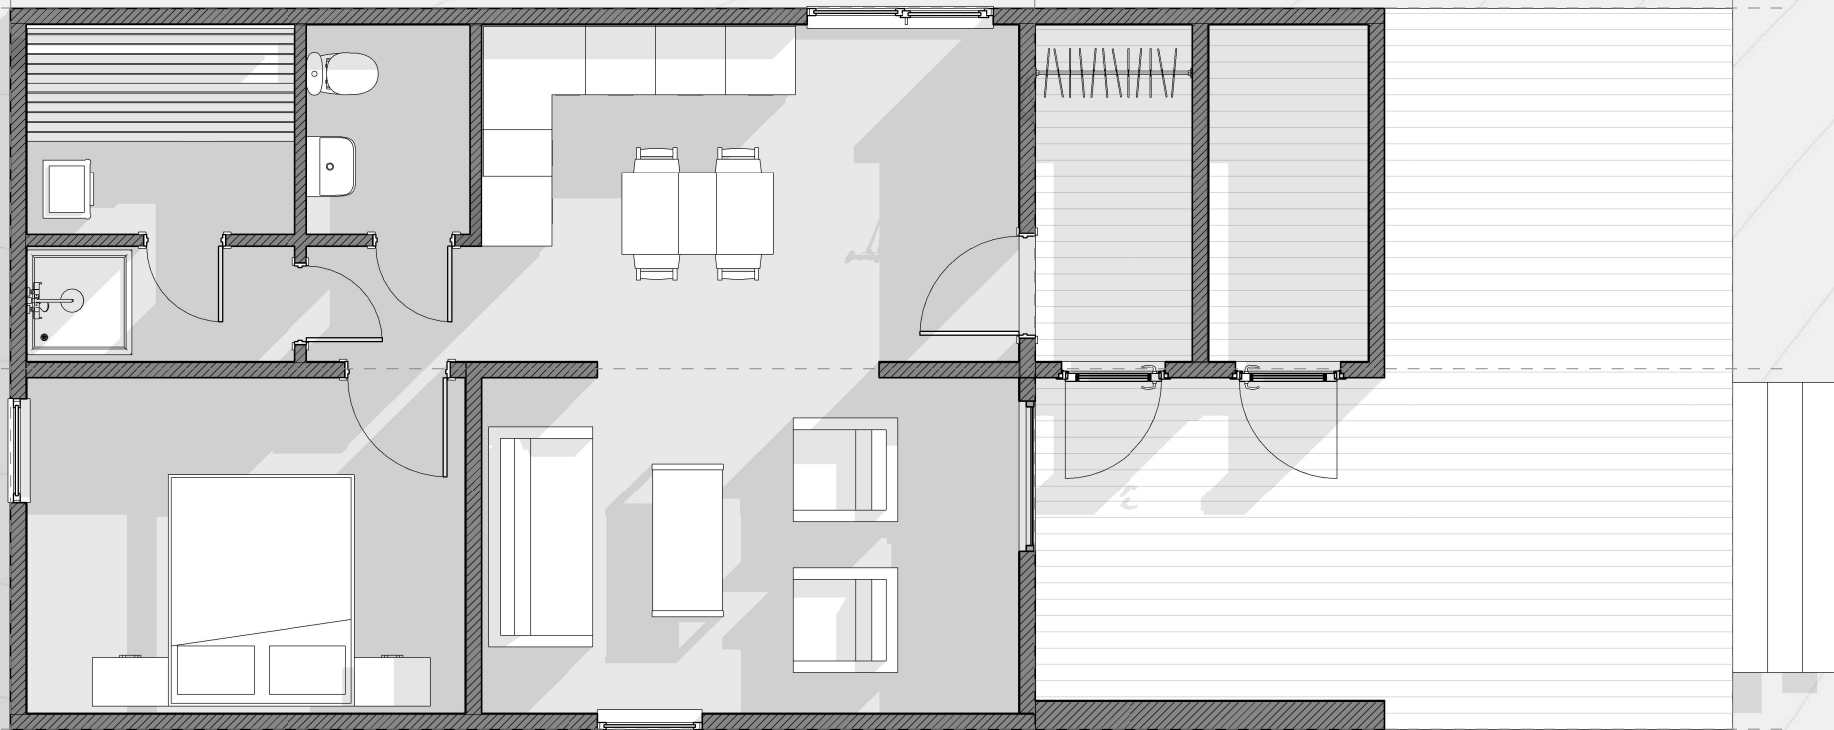

проект:
КД1 11.8x6.2м Модуль Кама

Пример расстановки мебели 02



<http://krekiydom.com>

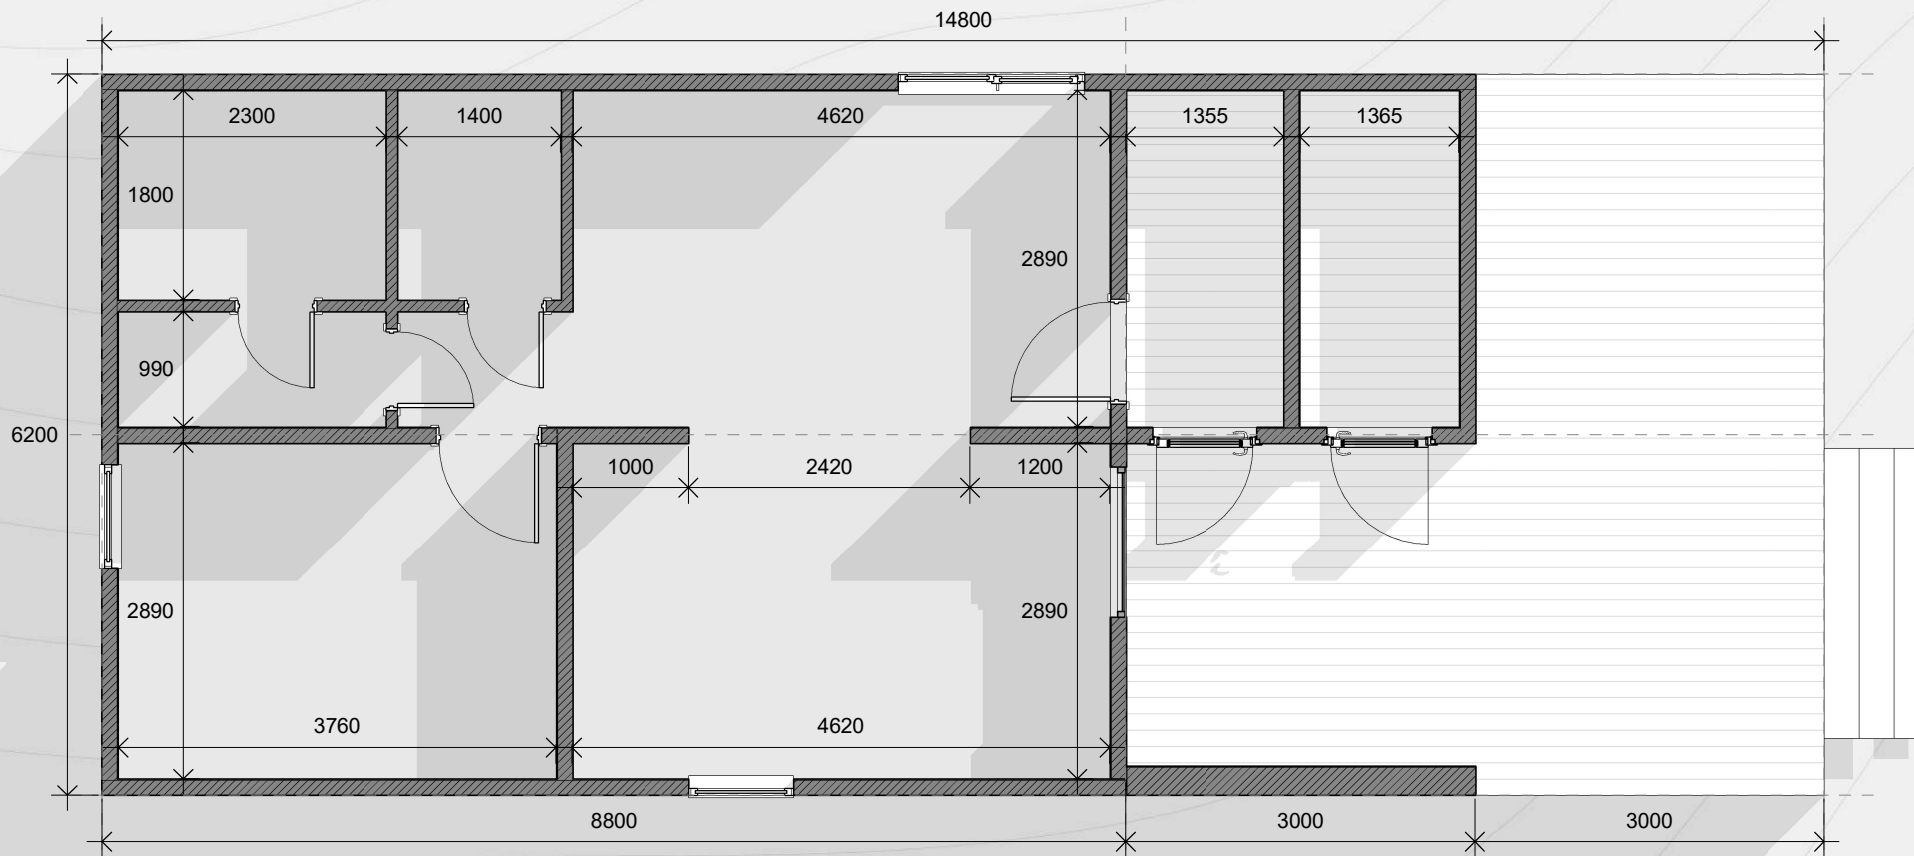

проект:
КД1 11.8x6.2м Модуль Кама

Размеры 03

<http://krepiydom.com>

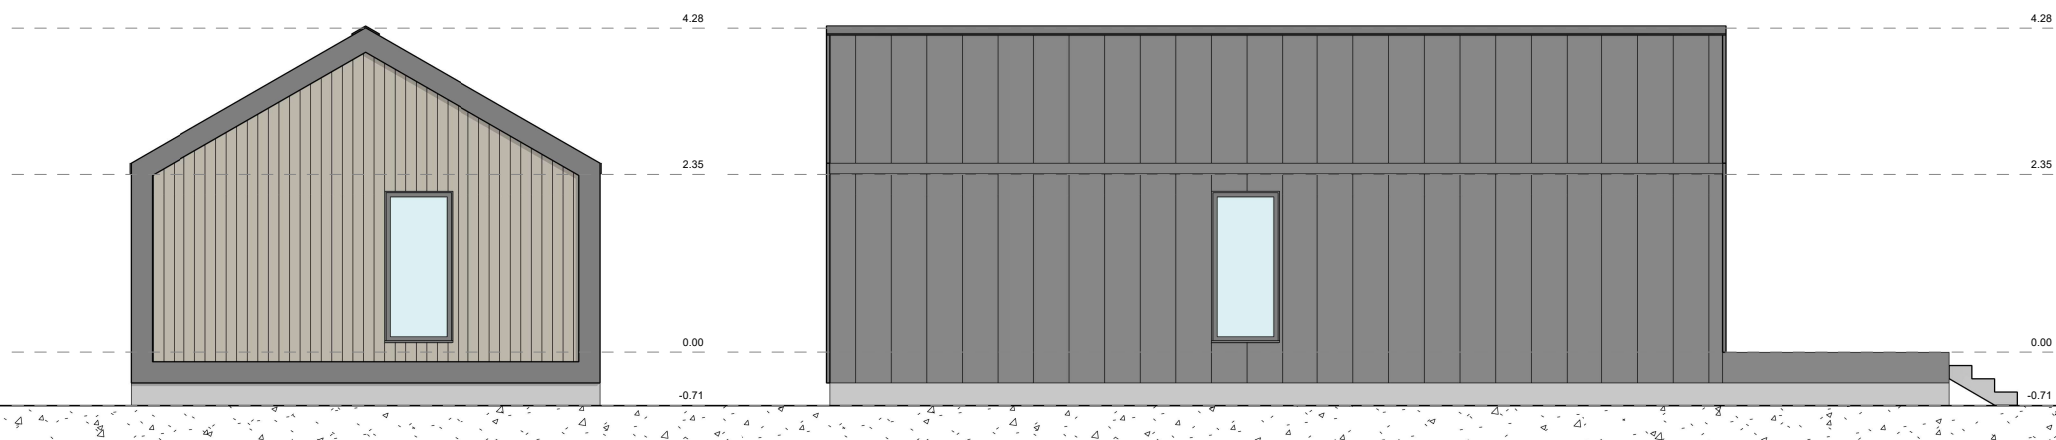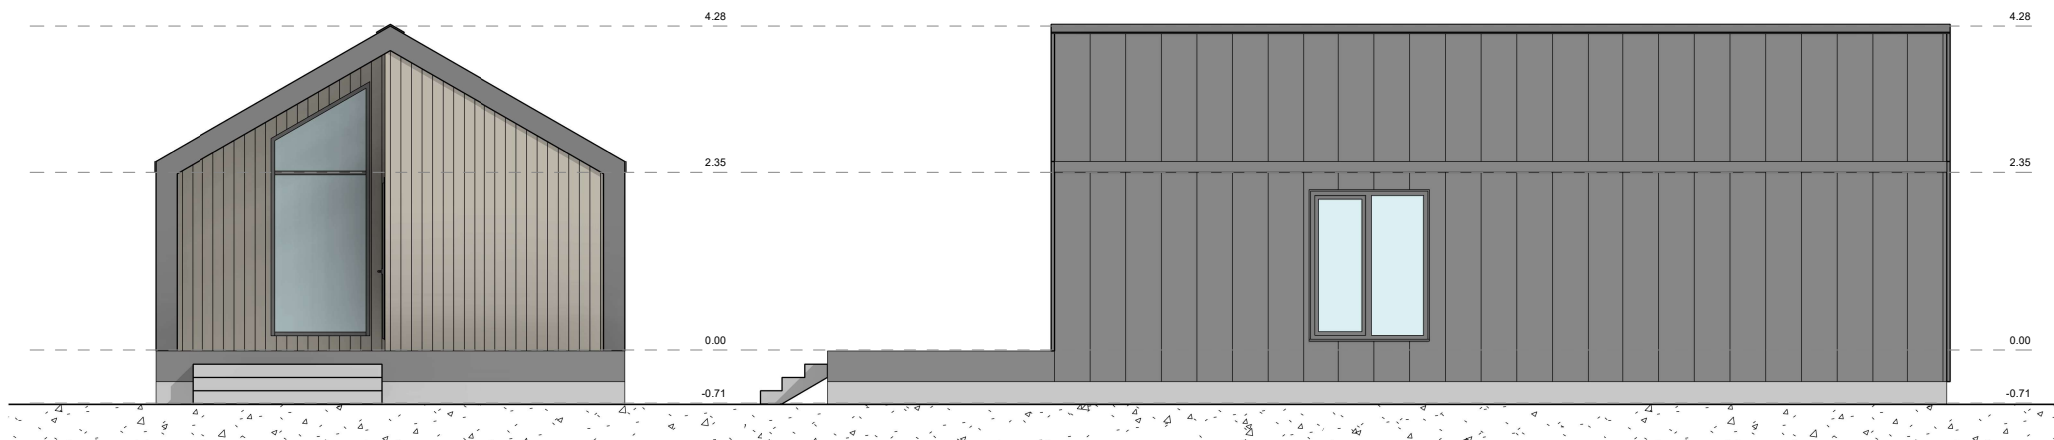


проект:

КД1 11.8x6.2м Модуль Кама

Фасады

04

<http://krekiydom.com>

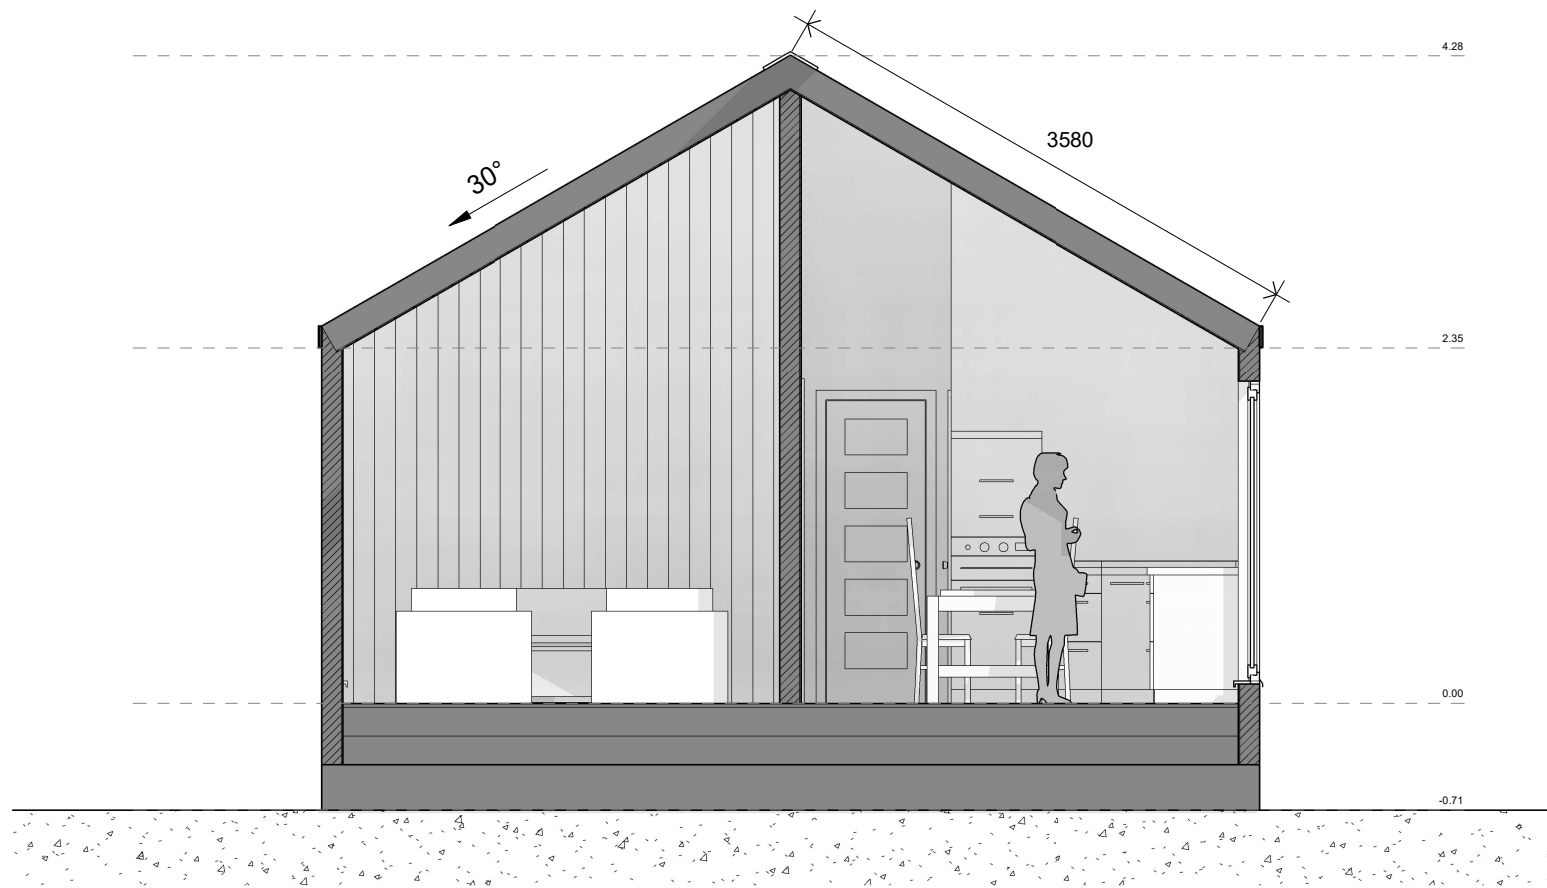


проект:

КД1 11.8x6.2м Модуль Кама

Сечение

05

<http://krekiydom.com>

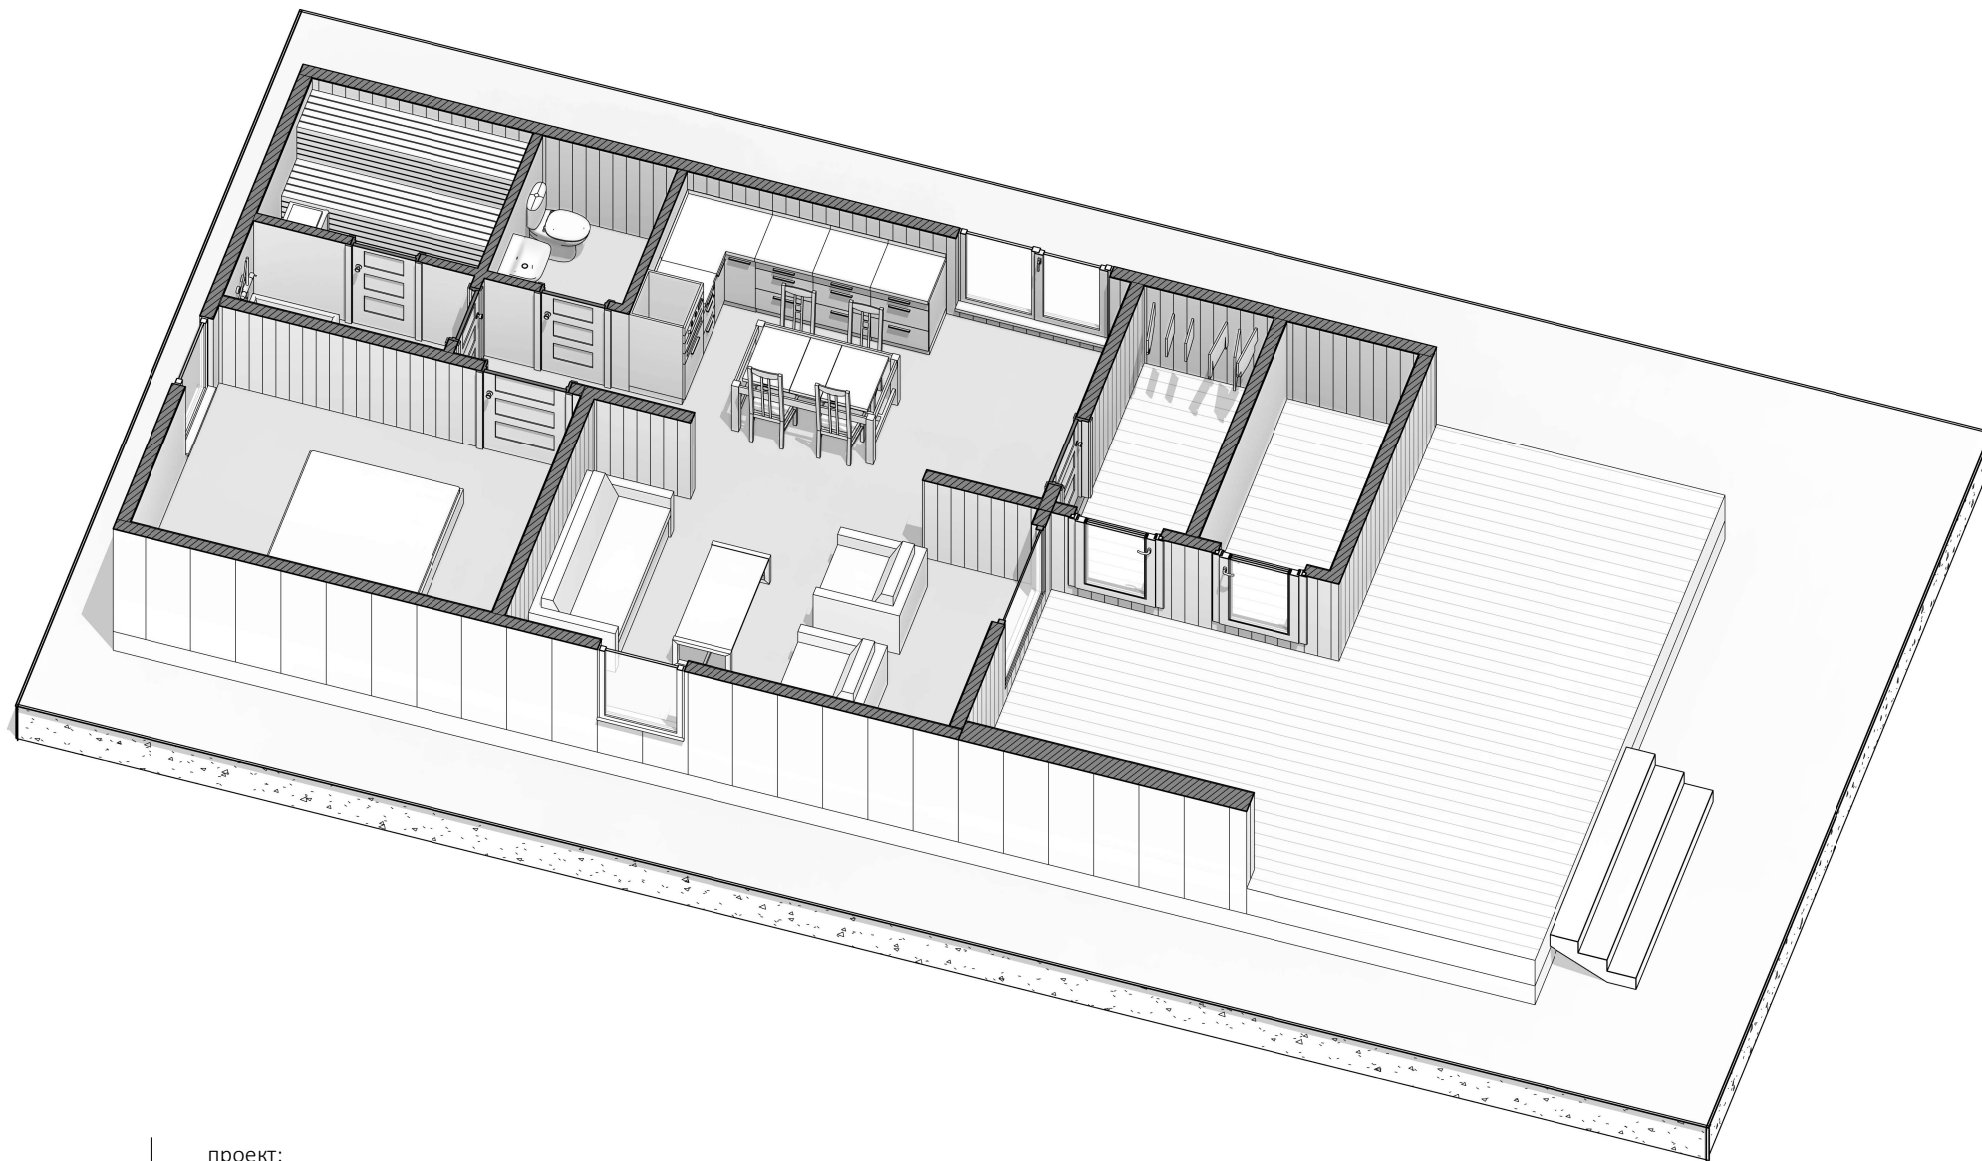

проект:

КД1 11.8x6.2м Модуль Кама

3D разрез 1 этаж

06

<http://krekiydom.com>




проект:

КД1 11.8x6.2м Модуль Кама

3D вид 1

07

<http://krepkiydom.com>

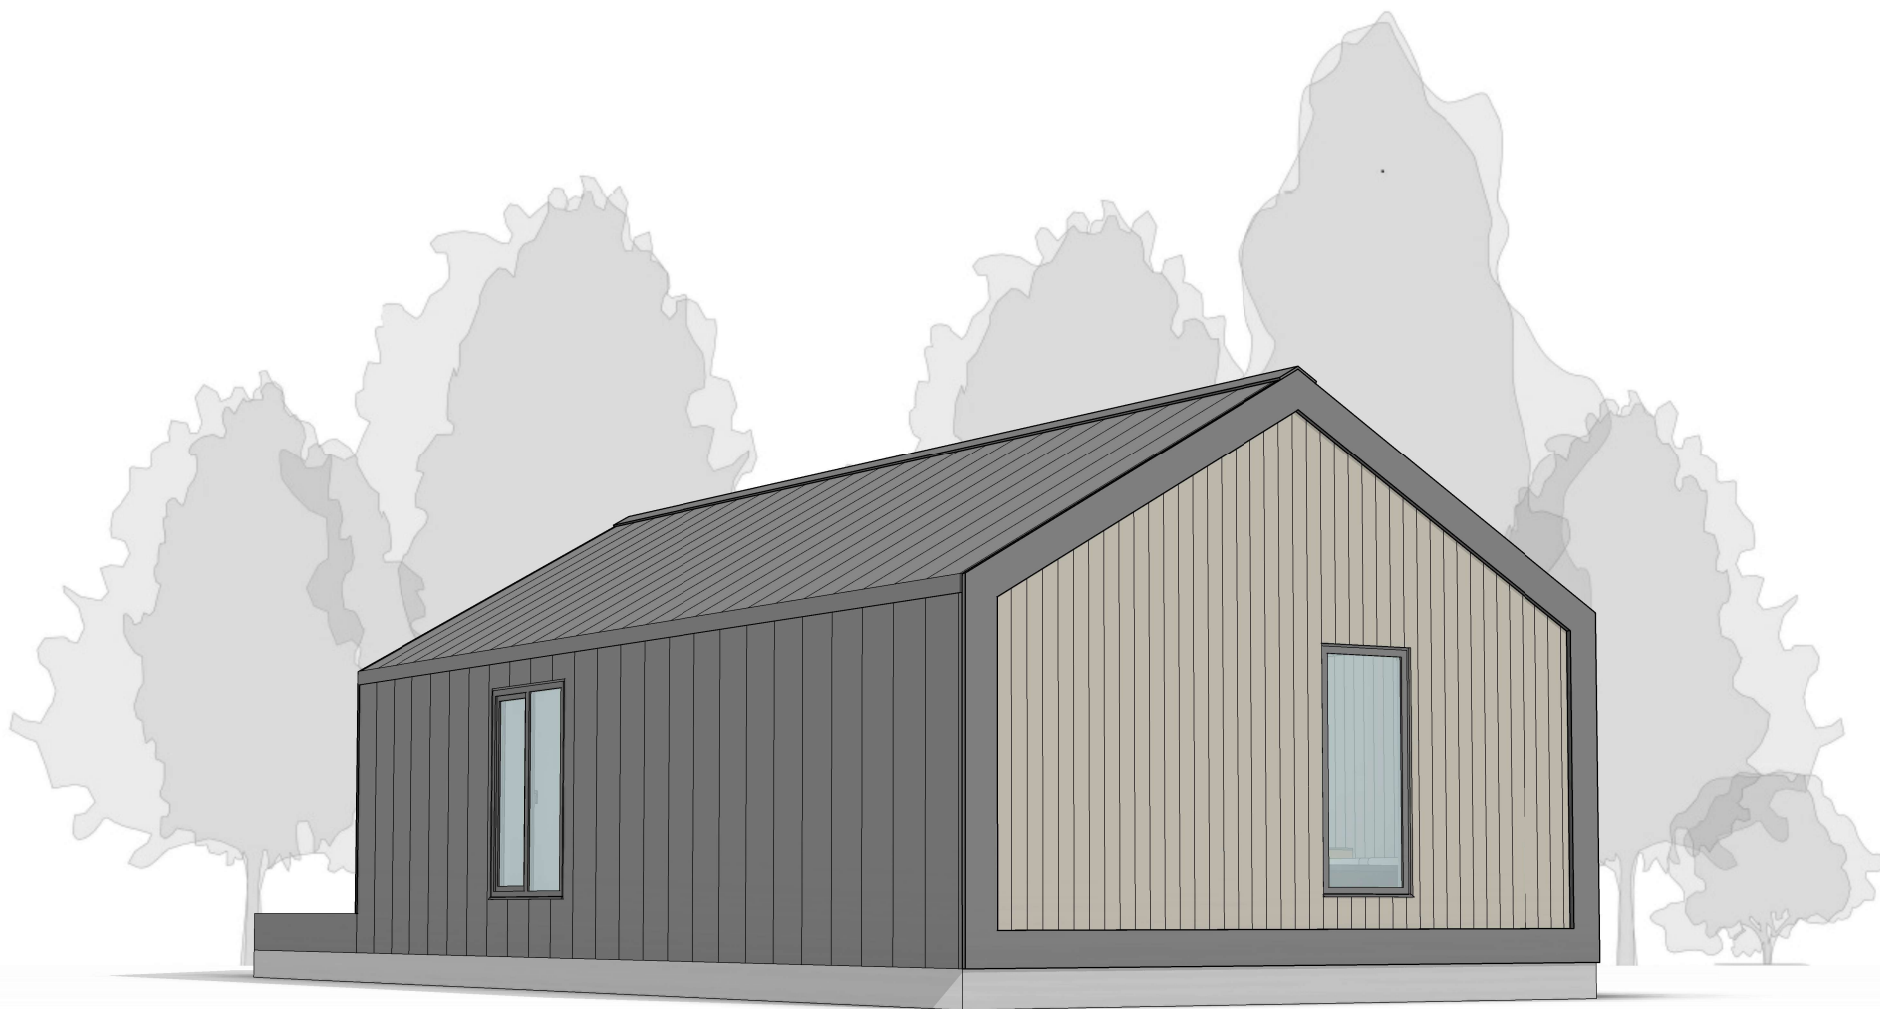


проект:

КД1 11.8x6.2м Модуль Кама

3D вид 2

08

<http://krekiydom.com>

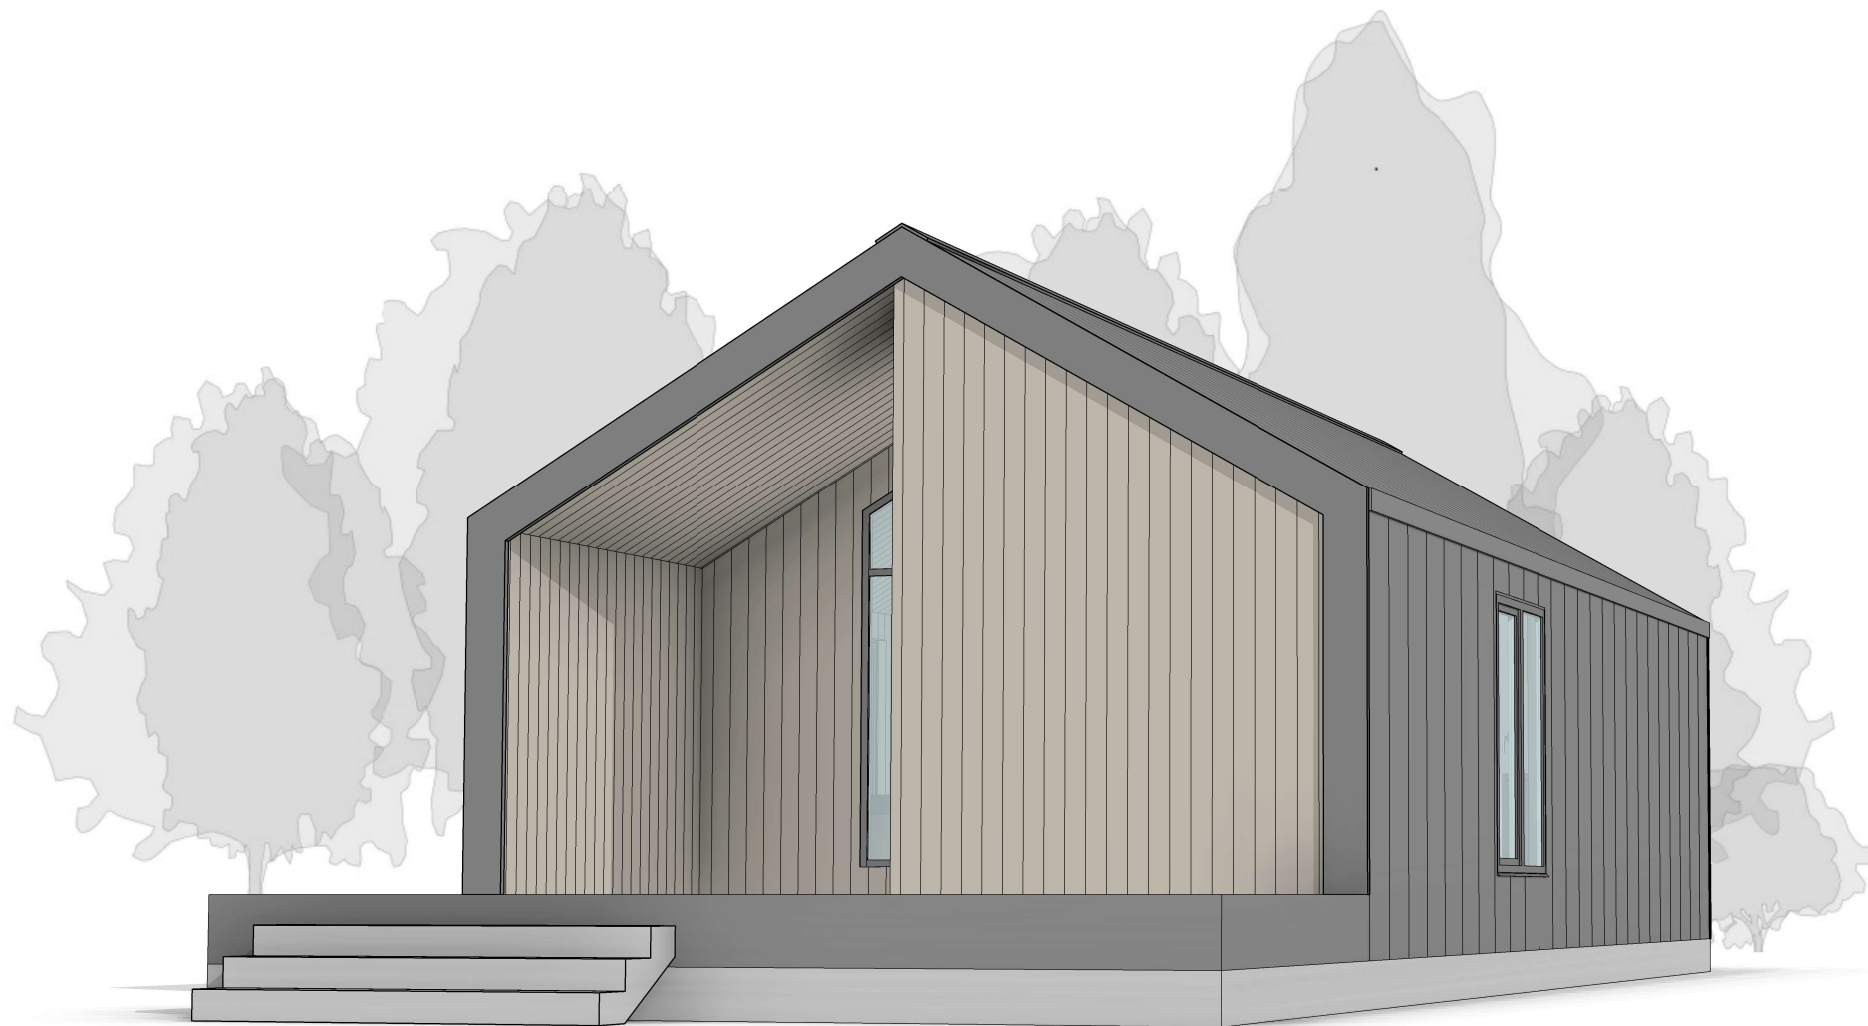


проект:

КД1 11.8x6.2м Модуль Кама

3D вид 3

09

<http://krekiydom.com>

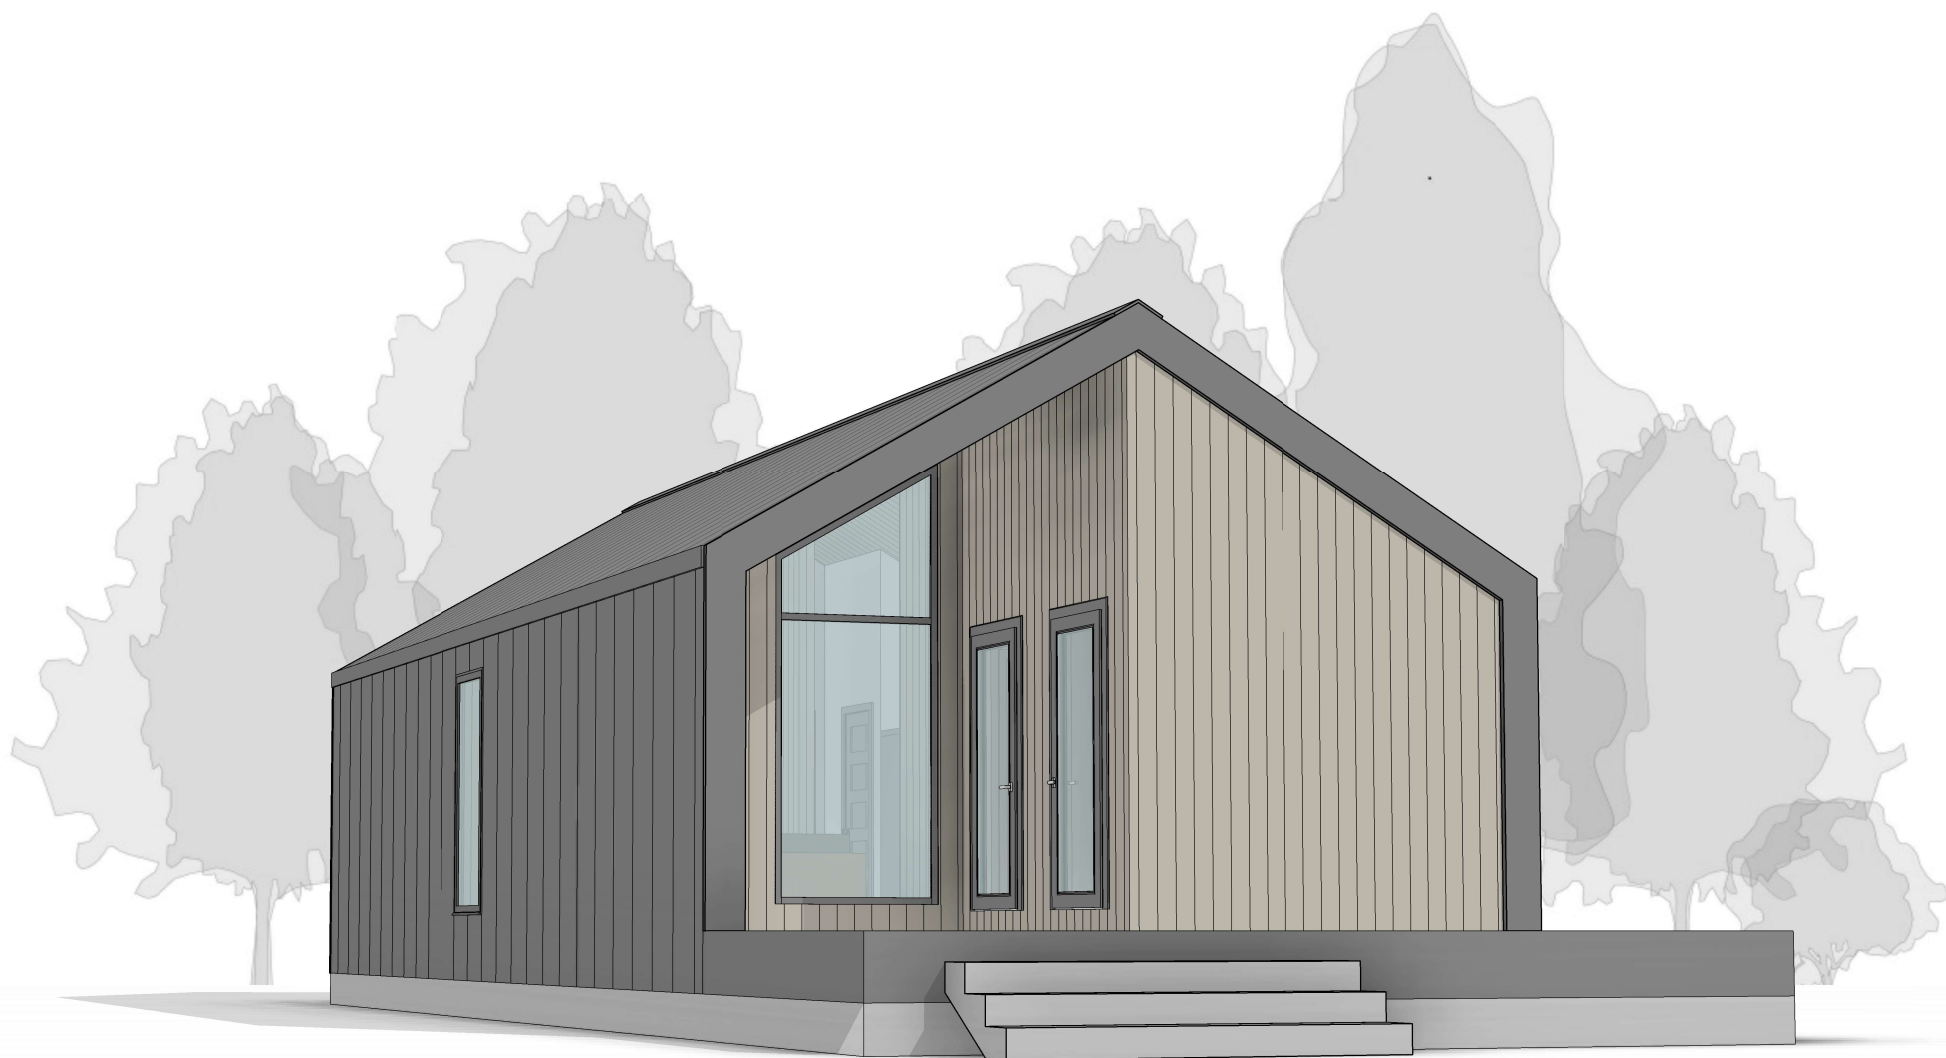

проект:

КД1 11.8x6.2м Модуль Кама

3D вид 4

10

<http://krekiydom.com>